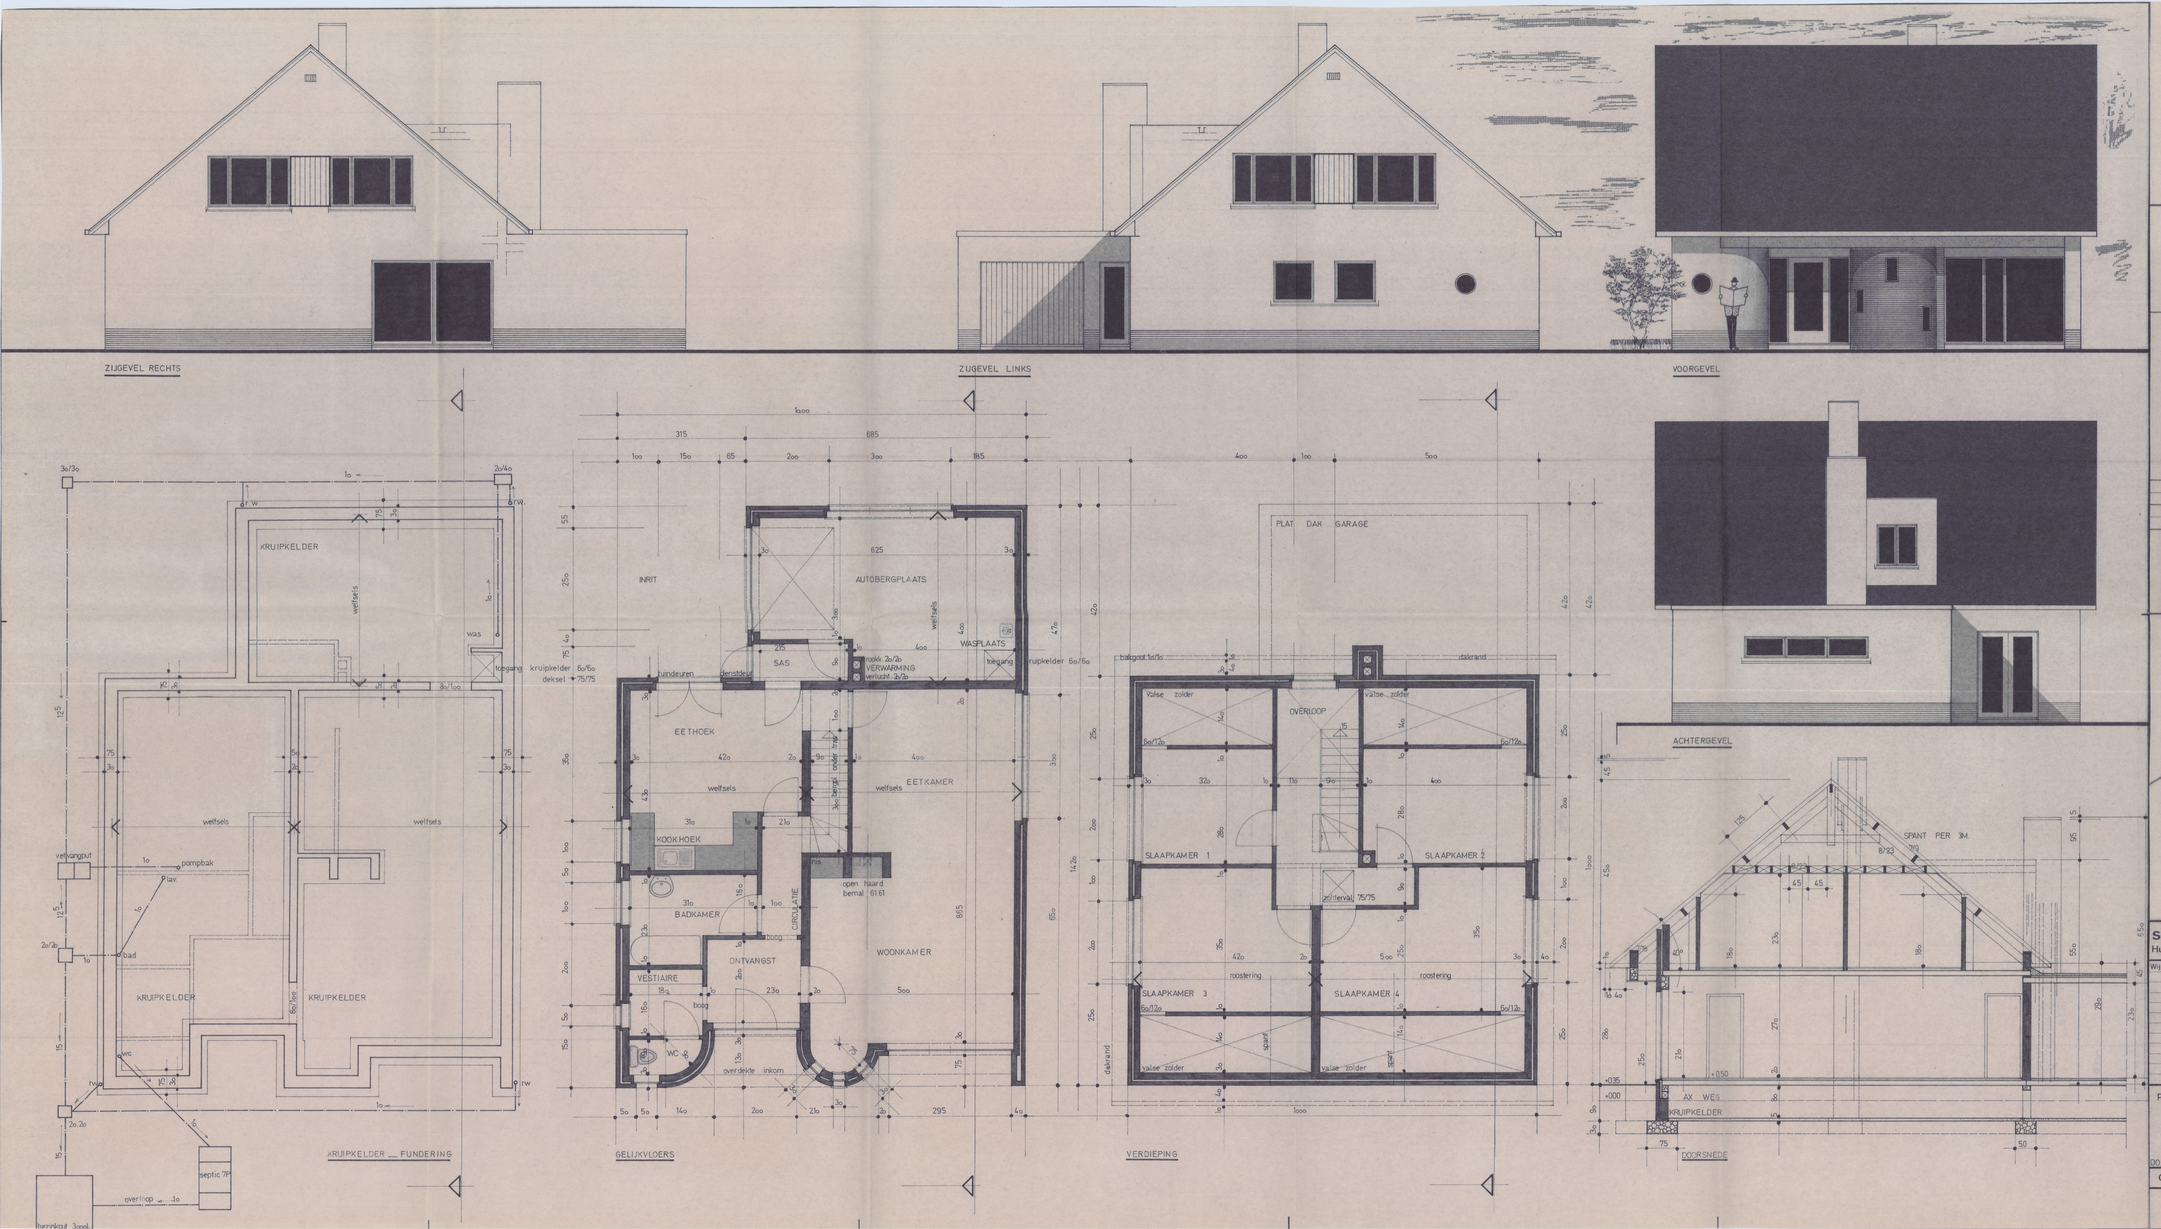

MATERIALEN

PANNENDAK
HANDVORM GEVELSTEEN
HOUTEN BUITENSCHRIJNWERK
DEURDORPELS BLAUWE HARDSTEEN
RAAMDORPELS IN GEBAKKEN AARDE TEGELS ZWART VERGLAASD
ZINKWERK NR 14 V.M.
BLADLOOD 2MM.

INPLANTING schaal 1.5oo

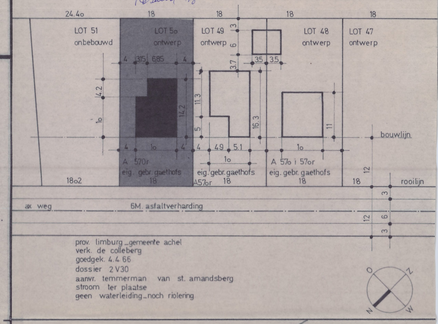

prov. limburg _ gemeente achel
verk. de colleberg
goedgek. 4.4.66
dossier 2V30
aanwr. temmerman van st. amandsberg
stroom ter plaatse
geen waterleiding _ noch riolering

LIGGING schaal 1.1oooo

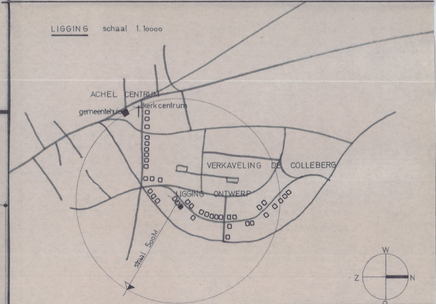

studiebureau architekt jan j.s. legein
Hulsterweg nr. 67 Tessenderlo. Tel. 013|61928.

ingeschreven op de tabel van de orde van architekten van de provincie limburg.

Wijziging :

OPDRACHTGEVER:
aannemer gebroeders GAETHOFS rijsselstr. 21 paal.

OPDRACHT :
ontwerp tot het bouwen van een eengezinswoning

LIGGING :
provincie limburg
gemeente achel _ verkaveling de colleberg _ lot 5o

WONINGTYPE :
landelijke woning _ open bebouwing

PLANBENAMING :
plannen _ gevels _ doorsnede _ ligging _ inplanting

Getekend : o2. o4. 73
Gezien : 25.o6.73
Schaal : 1.5o
Dossier :727.47293412
UITVOERINGSPLANNEN

PLAN NR : 1.1

DOSSIER 412

Opdrachtgever :	Aannemer :	Architekt :
Gaethofs		