



GARAGE & OVERDEKT TERRAS
VOORAANZICHT

GARAGE & OVERDEKT TERRAS
RECHTERZIJAAANZICHT

GARAGE & OVERDEKT TERRAS
ACHTERAANZICHT

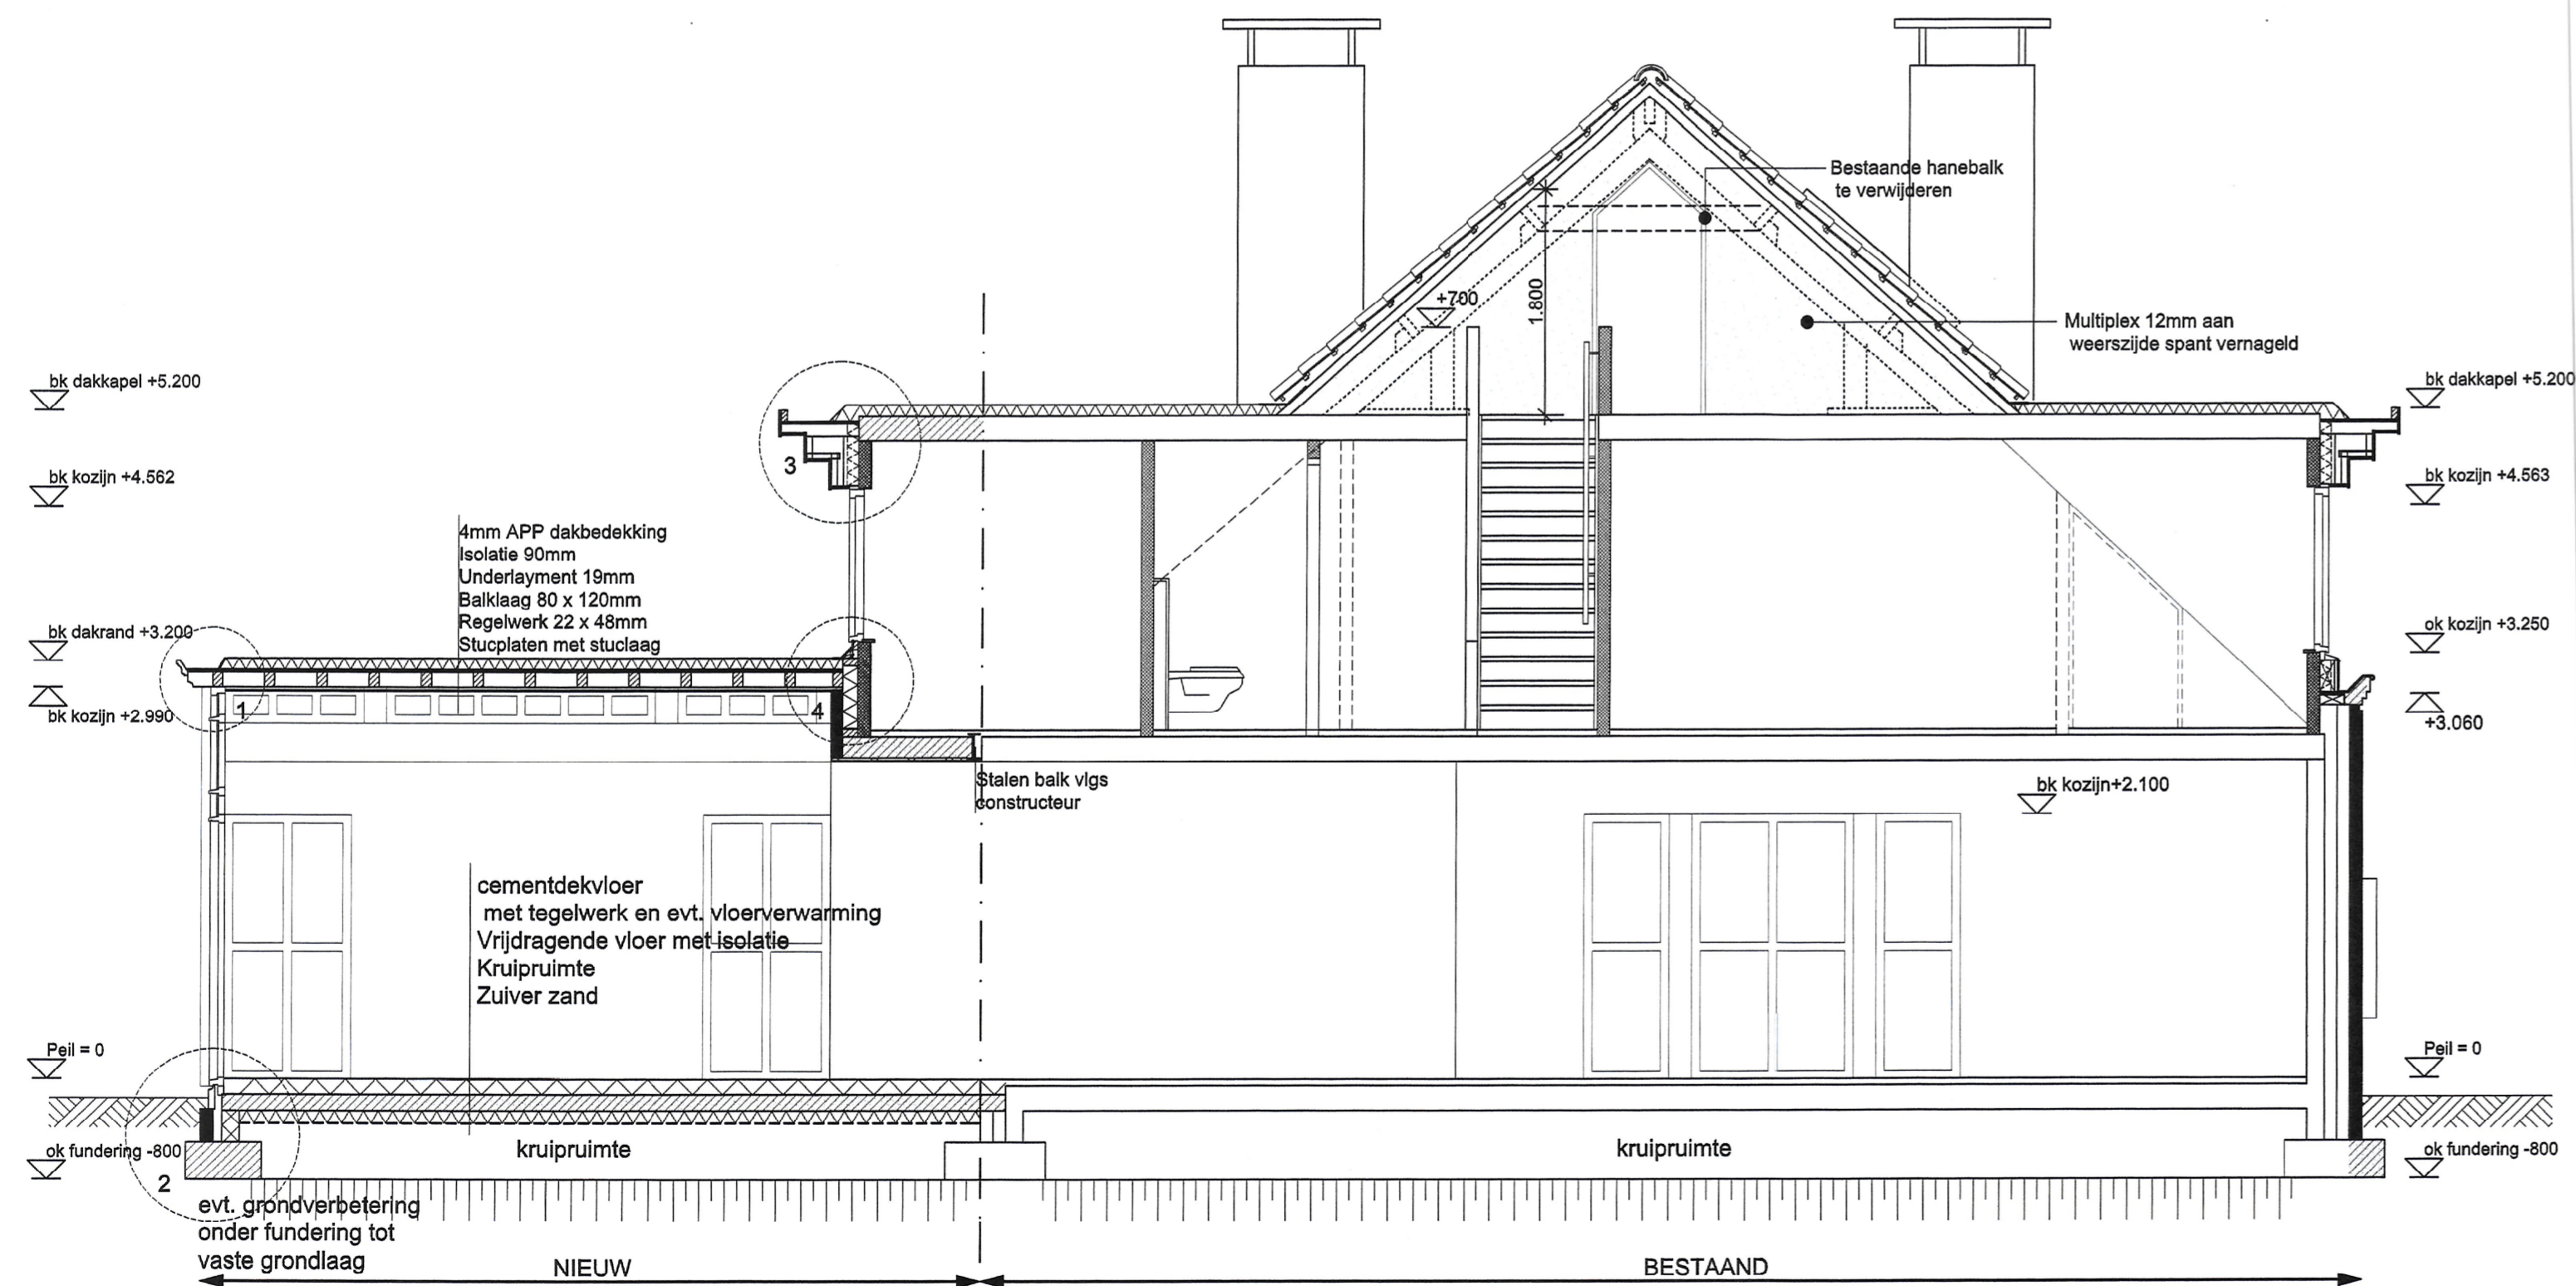

DOORSNEDE A-A

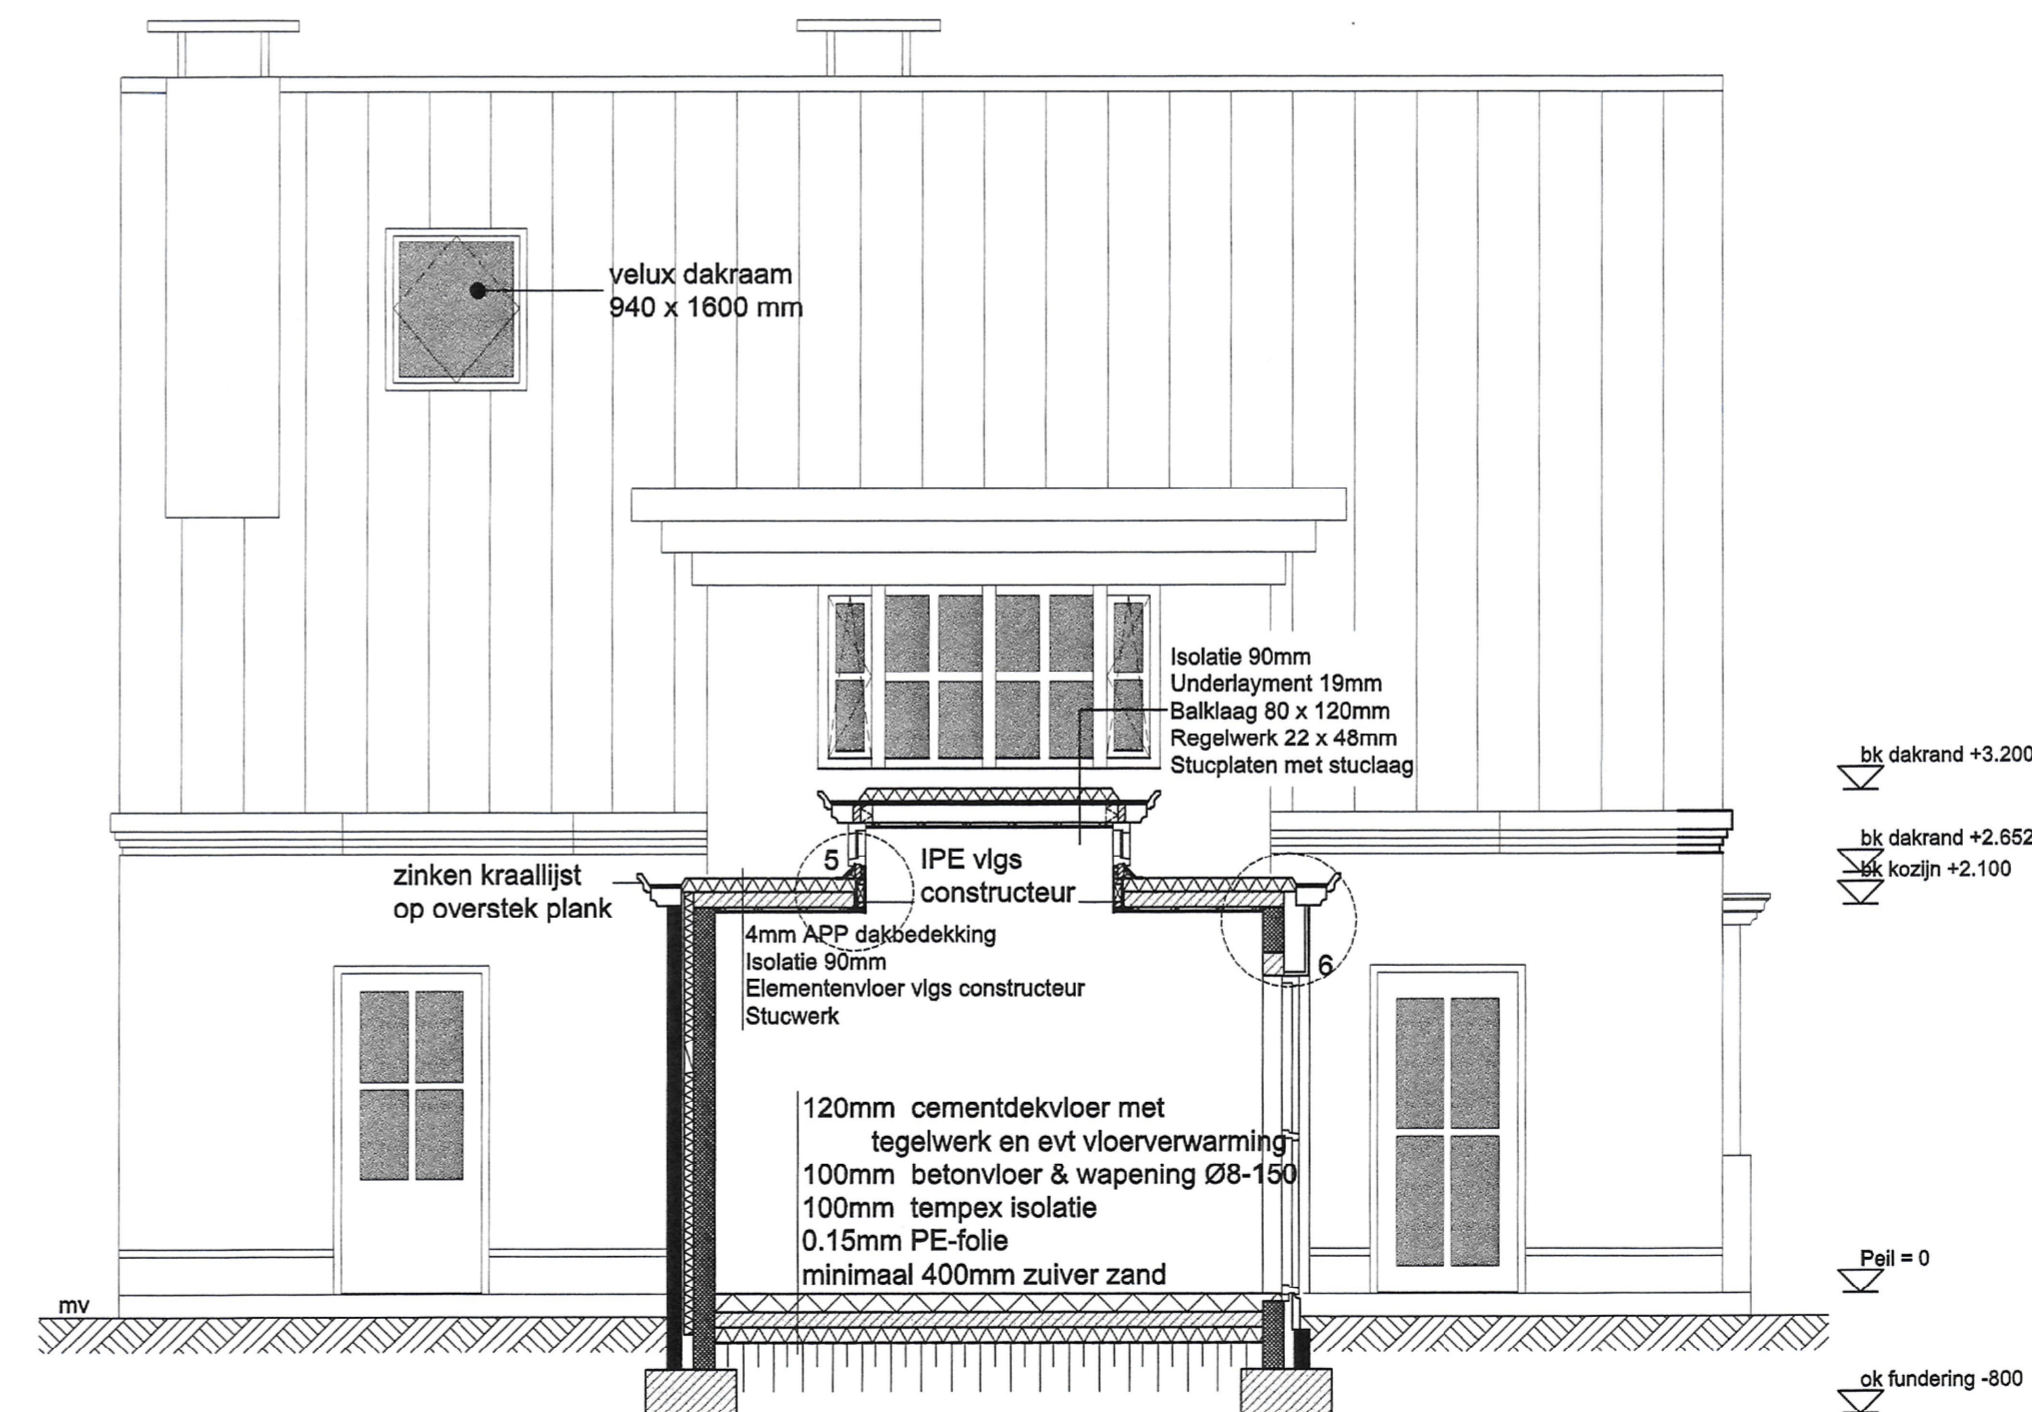

DOORSNEDE B-B


ONTWERP:
VERBOUWING WOONHUIS

LIGGING:
ROZENLAAN 14
SEKTIE: C3

GEMEENTE: Hamont-Achel
PROVINCIE: Limburg
LOTNR: A570

OPDRACHTGEVER:
MEVR. BURGHOUWT
P/A SLIPSTRAAT 57 B-3930 ACHEL TEL.003211-648789

ARCHITEKT:

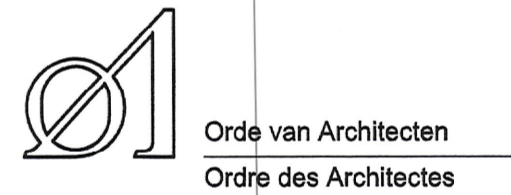

STAD HAMONT - ACHEL
Plan getekend op 20/06/2001
van ...
Register Nr. 2001/166

[Handwritten signature]

HERTROIJS ARCHITEKTEN

GREVENBROEKSTRAAT 10 B-3930 HAMONT-ACHEL E-mail: architect@hertroijs.nl
POSTBUS 408 5550 AK VALKENSWAARD TEL: 040-2075765 FAX: 040-2075766

SCHAAL 1 a 50 DATUM 11-06-2001 CODE BLADNUMMER

CCS - B04

DOORSNEDEN & GEVELS GARAGE-TERRAS