




LINKERZIJGEVEL

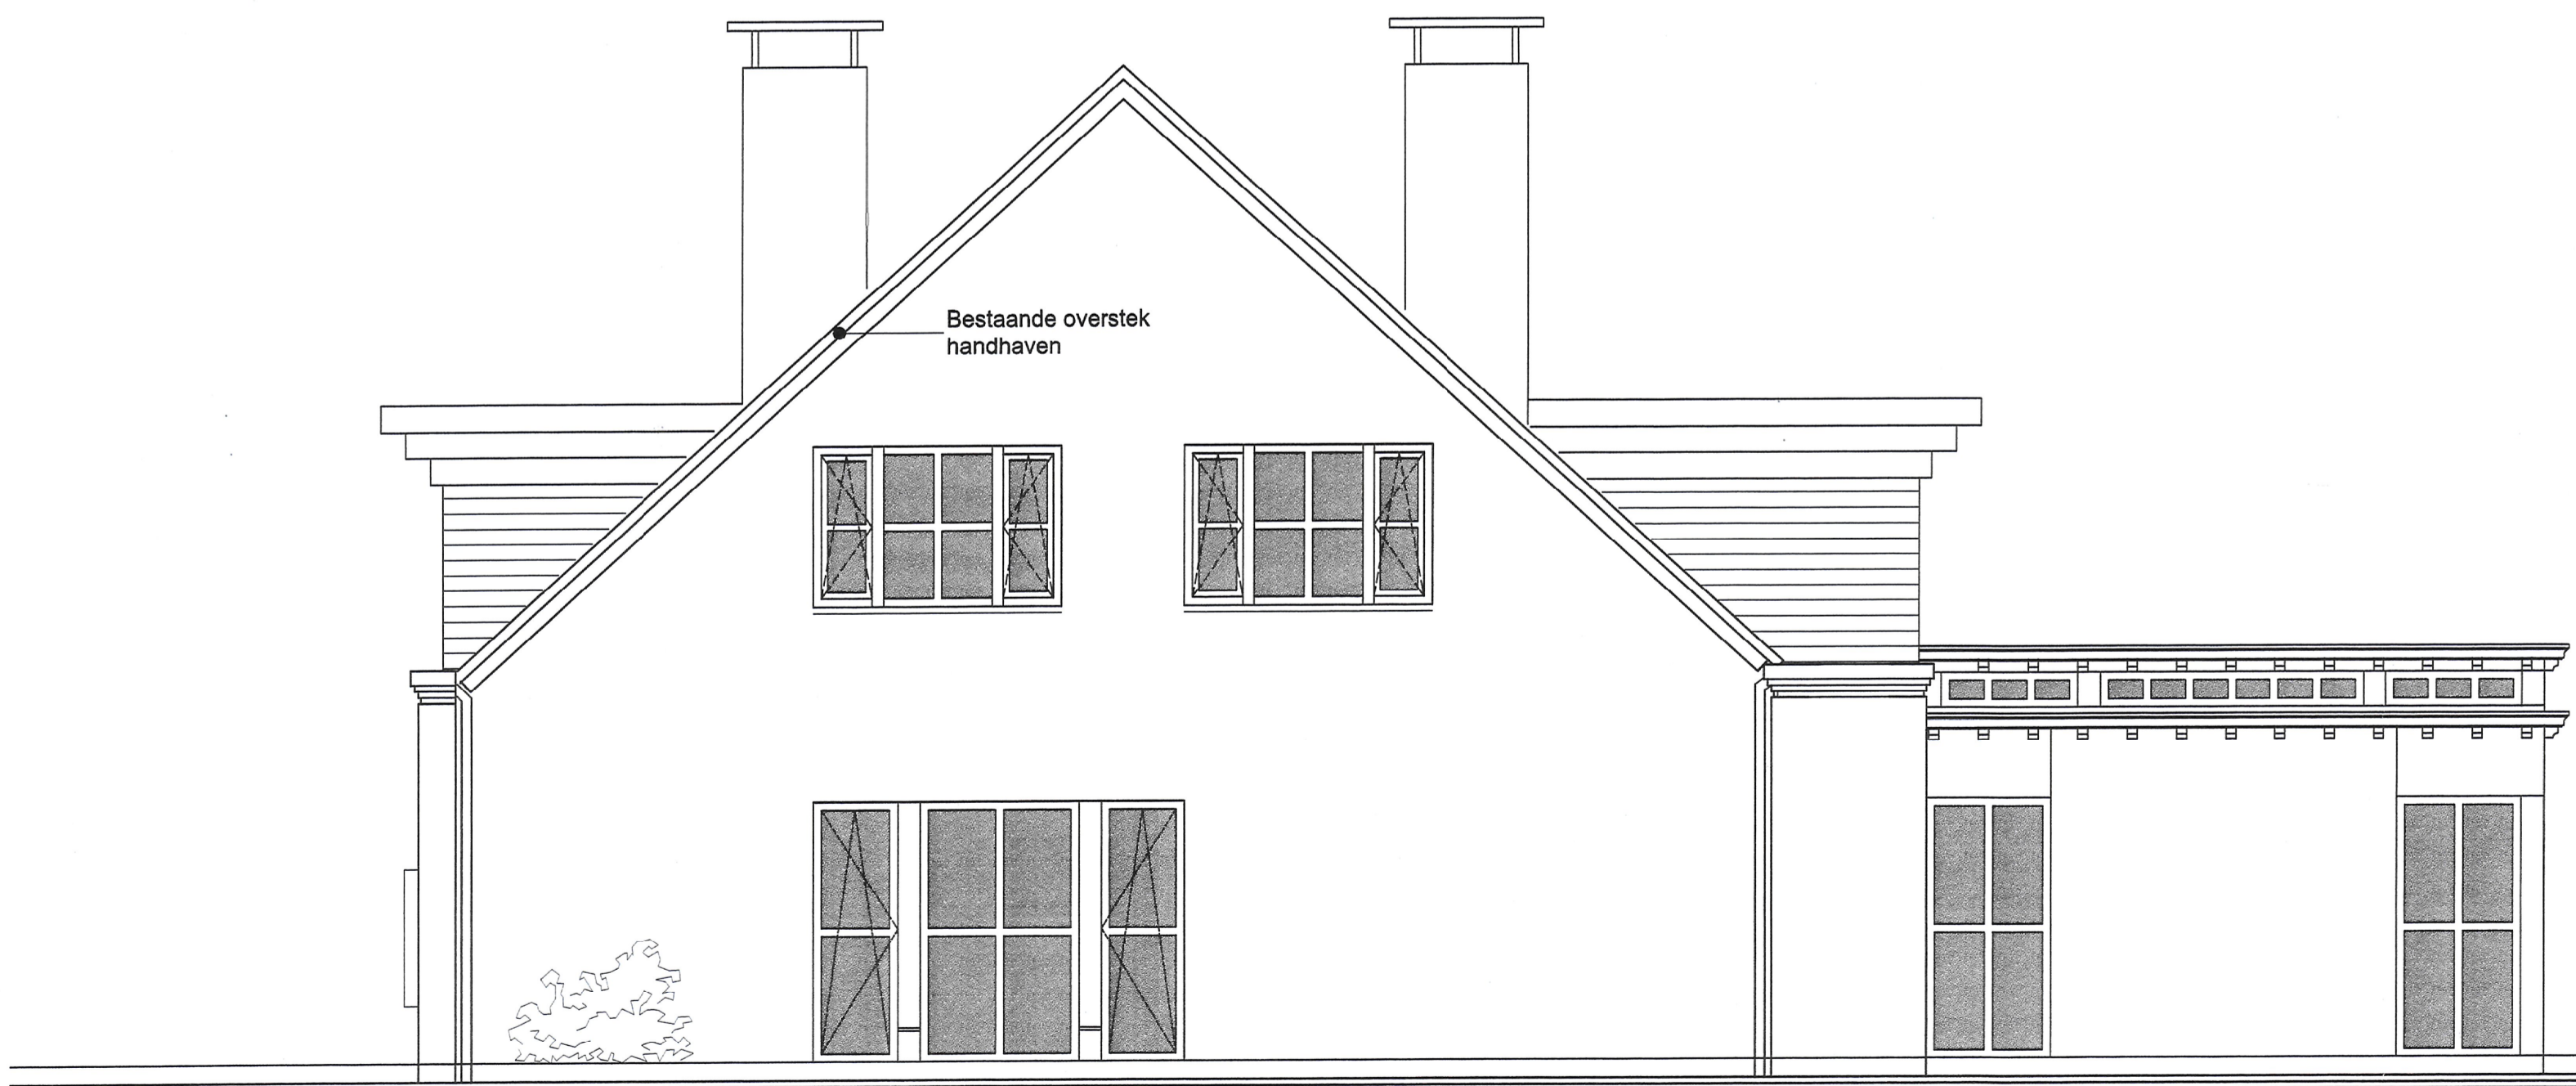

RECHTERZIJGEVEL

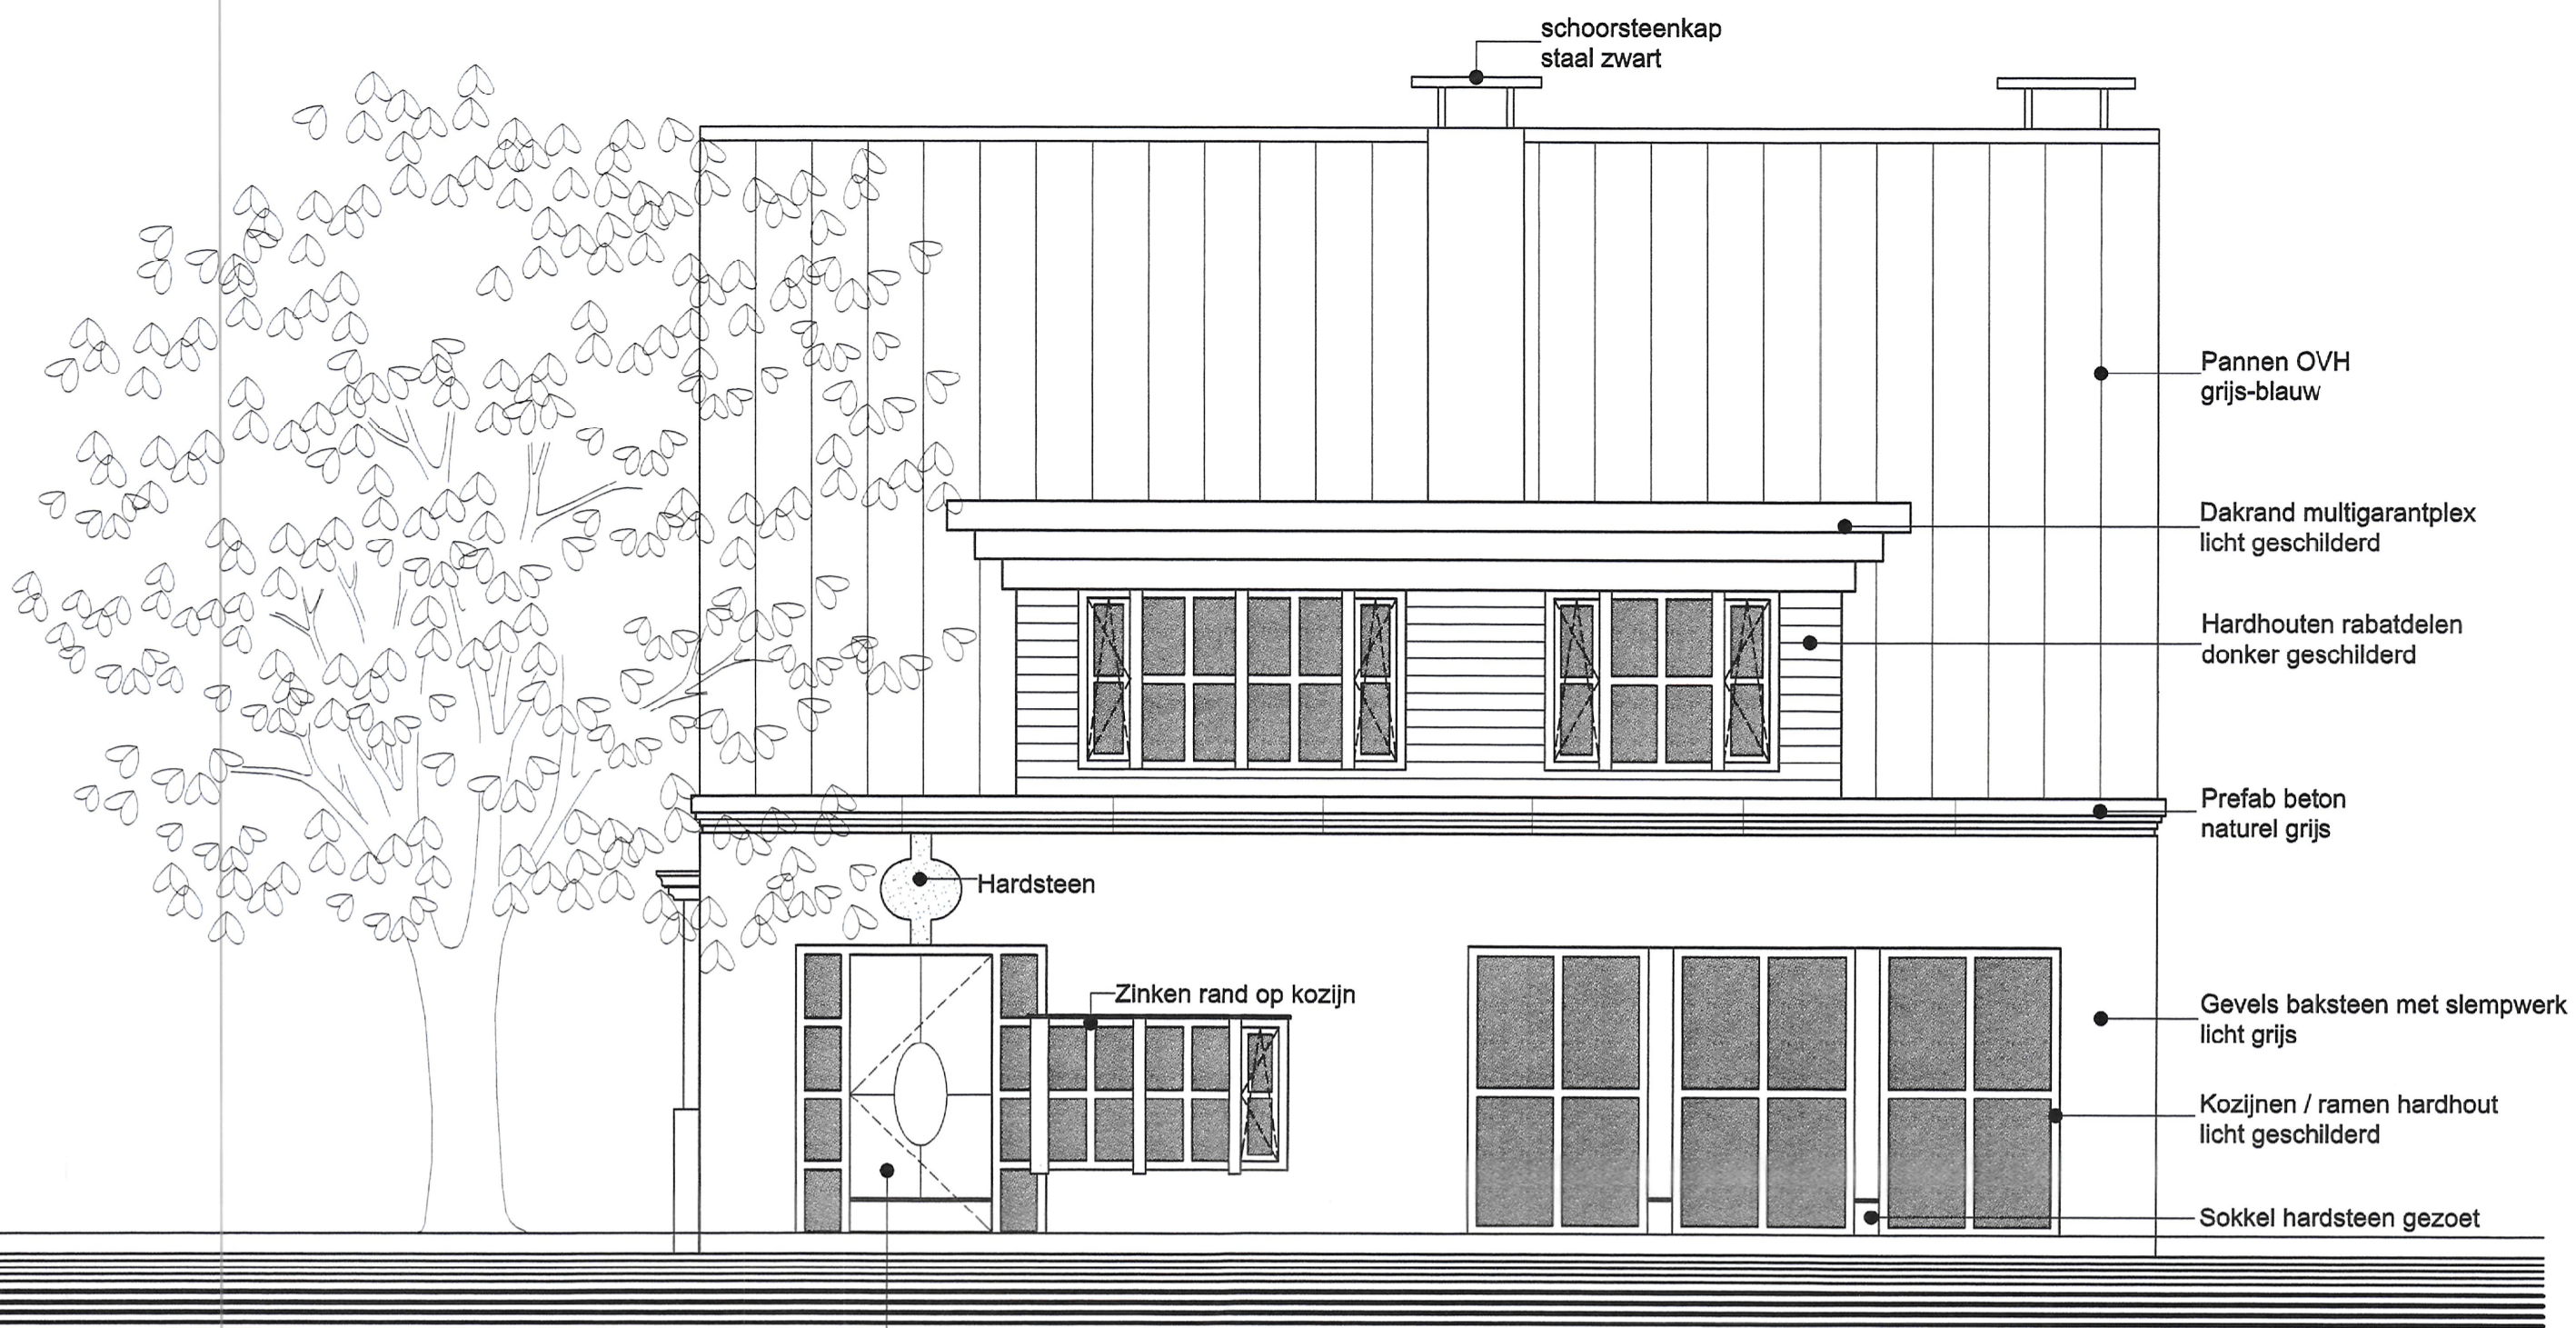

VOORGEVEL

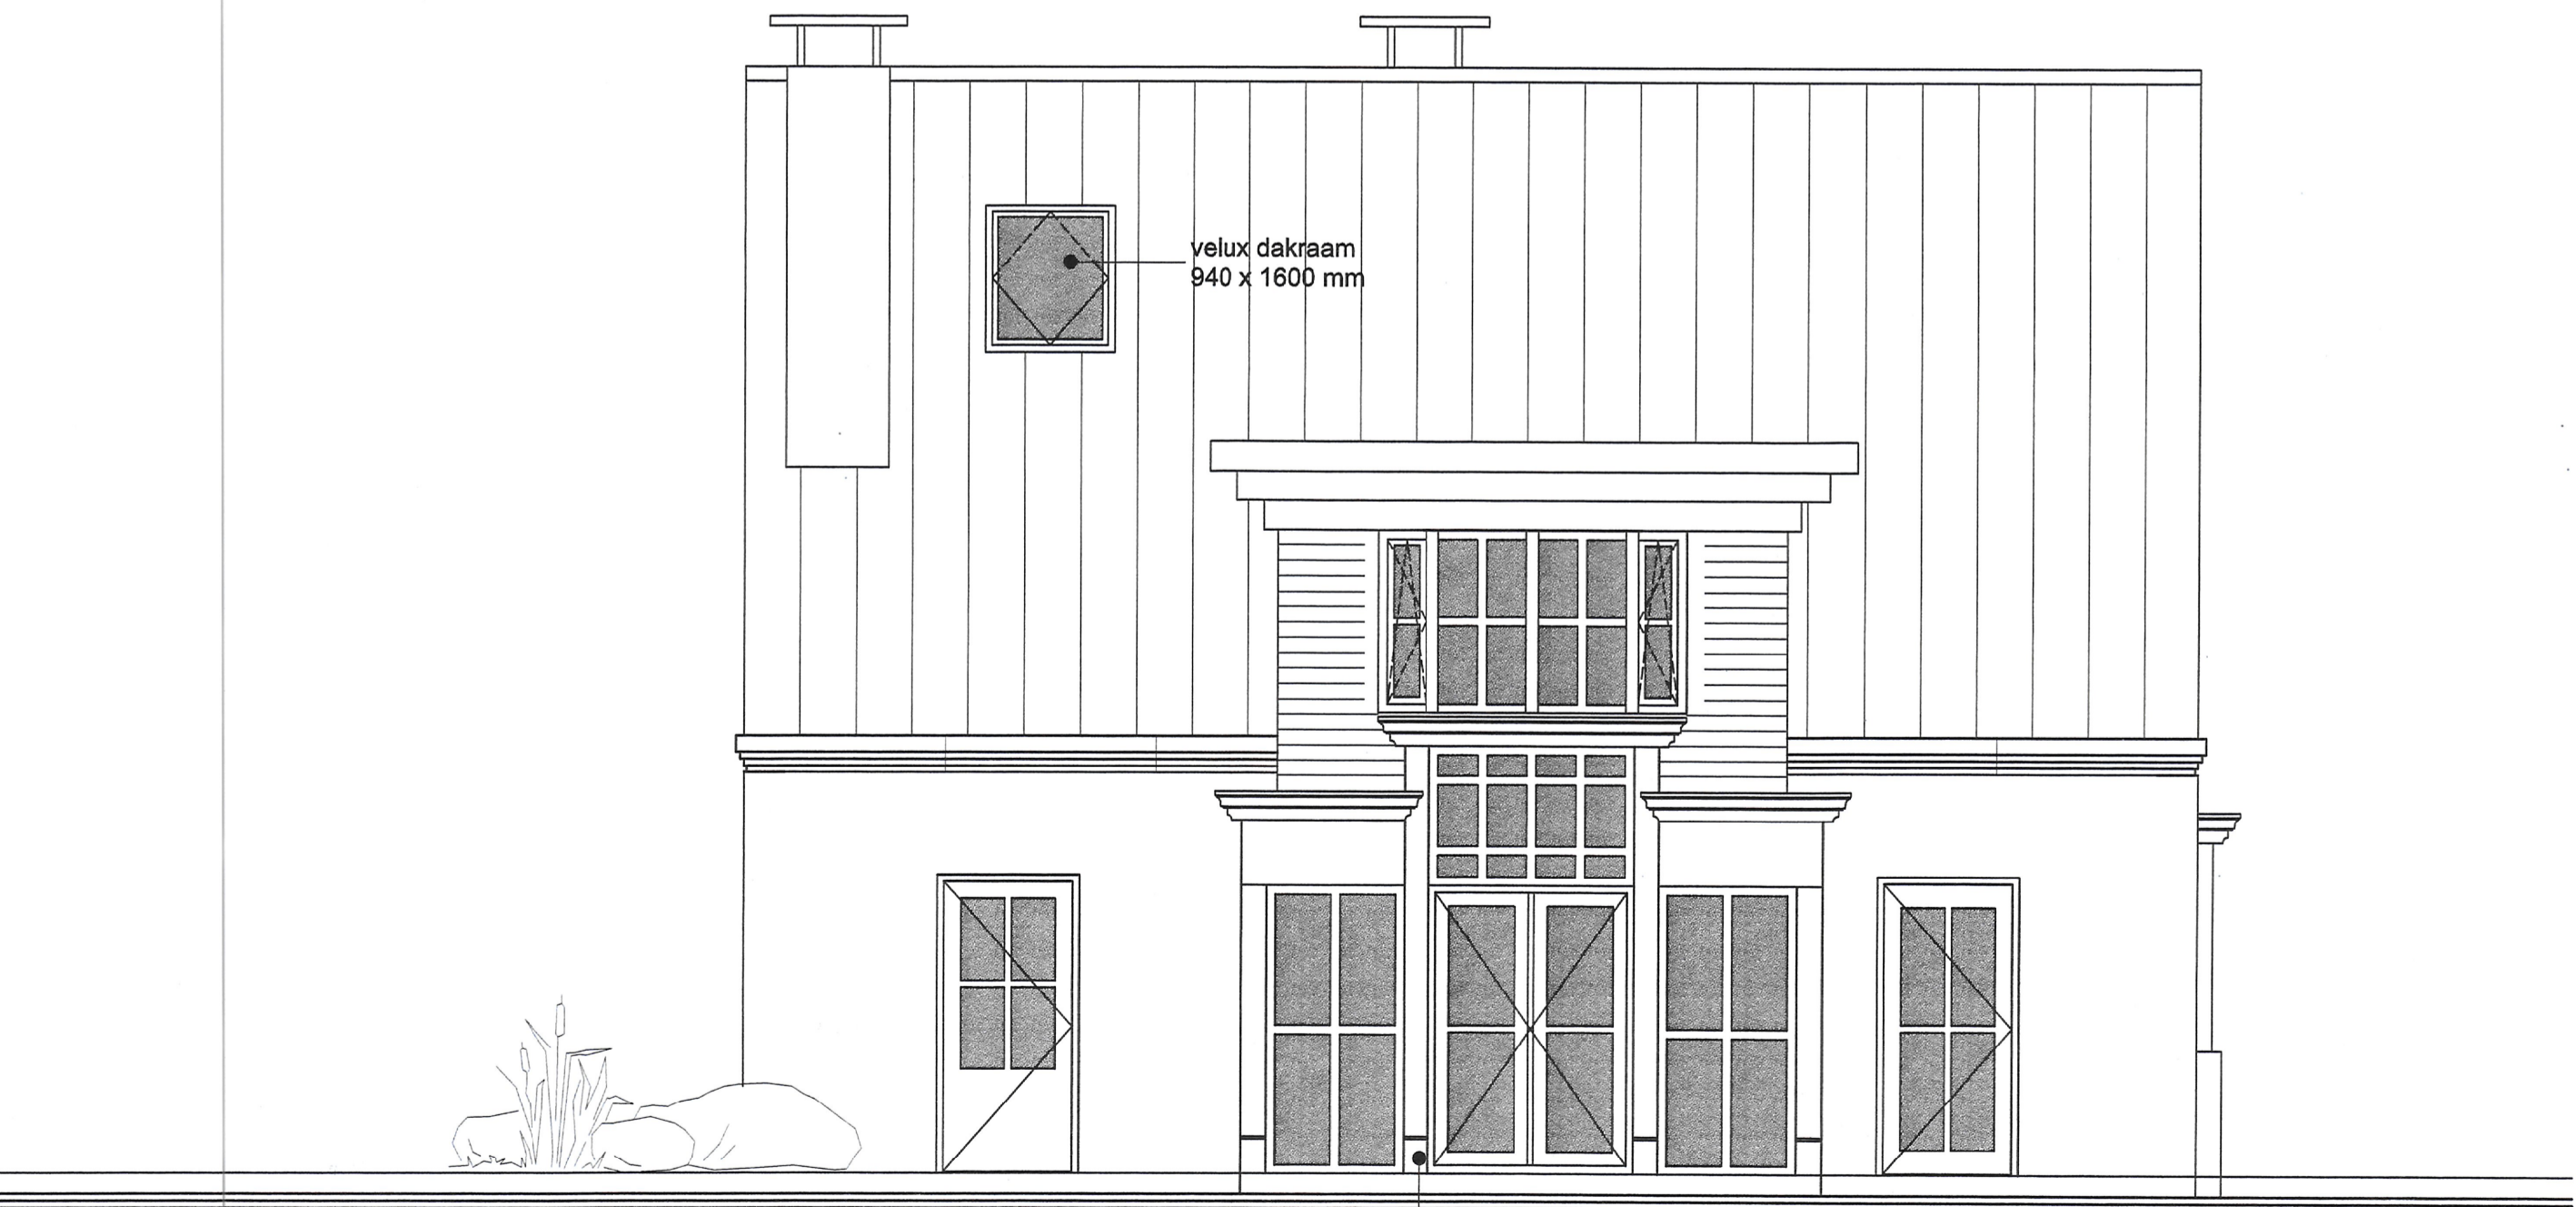

ACHTERGEVEL

ONTWERP:
VERBOUWING WOONHUIS

LIGGING:
ROZENLAAN 14

SEKTIE: **C3**


GEMEENTE: **Hamont-Achel**
 PROVINCIE: **Limburg**
 LOTNR: **A570**

OPDRACHTGEVER:
MEVR. BURGHOUWT
 P/A SLIPSTRAAT 57 B-3930 ACHEL TEL.003211-648789

ARCHITEKT:

 Orde van Architecten
 Ordre des Architectes

STAD HAMONT - ACHEL
 Plan gevoegd bij ons besluit
 van ... JUNI 2001 ...
 Register nr. 2001/166

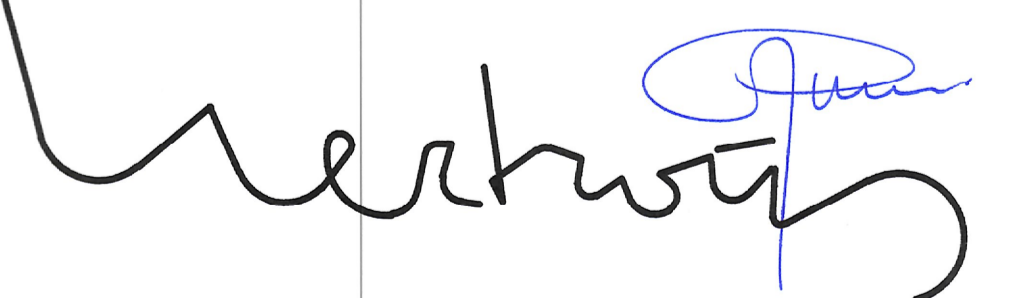

HERTROIJS ARCHITEKTEN
 GREVENBROEKSTRAAT 10 B-3930 HAMONT-ACHEL E-mail: architekt@hertroijs.nl
 POSTBUS 408 5550 AK VALKENSWAARD TEL: 040-2075755 FAX: 040-2075766

SCHAAL 1 a 50 DATUM 11-06-2001 CODE BLADNUMMER
CCS - B03
 GEVELS