studiebureau architekt jan j.s. legein
Hulsterweg nr. 67 Tessenderlo. Tel. 013/61928.

ingeschreven op de tabel van de orde van architekten van de provincie limburg

Ontwerper : Aannemer : Architekt :

005SIER	410
PLAN NR : 1.1	WOONINGTYPE : landelijke woning -open bebouwing
	PLANBENAMING : pannen -gevels -doorsnede -ligging -riolering
LIGGING :	gemeente aalst -verkaveling de cottebeg lot 48
	provincie limburg
OPDRACHT :	ontwerp tot het bouwen van een eengezinswoning
	aannemer gezocheders GAETHOFS rijselstr 21 paal
ODPDRACHTGEVER:	
Wijziging :	Gedekend o.2 a.73
	Gezien 25.06.73
	Schaal 1:50
	Dossier 725 472310
	UITVOERINGSPLANNEN

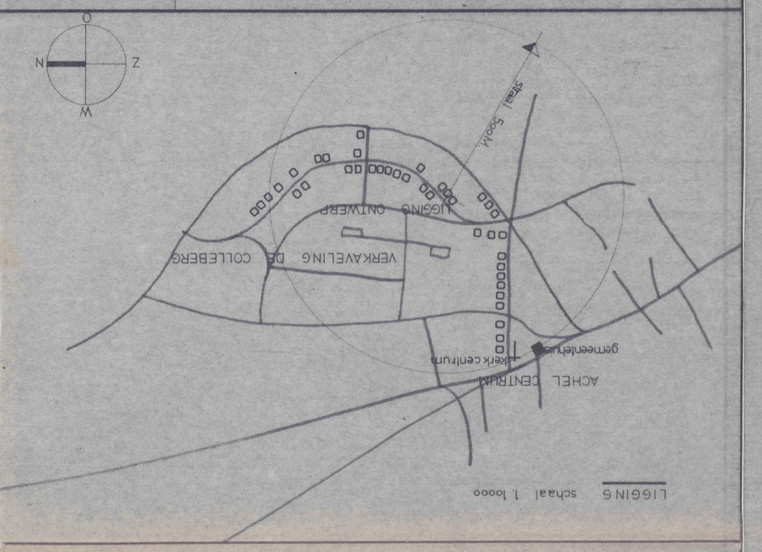

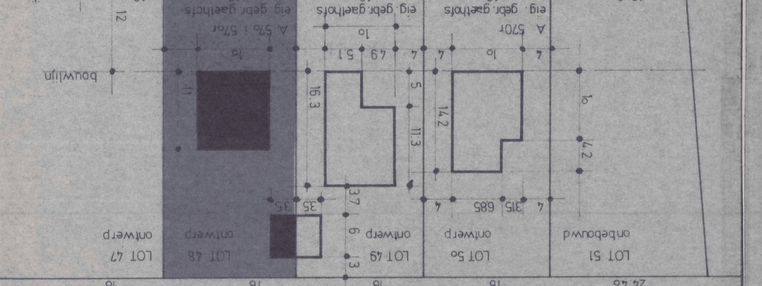
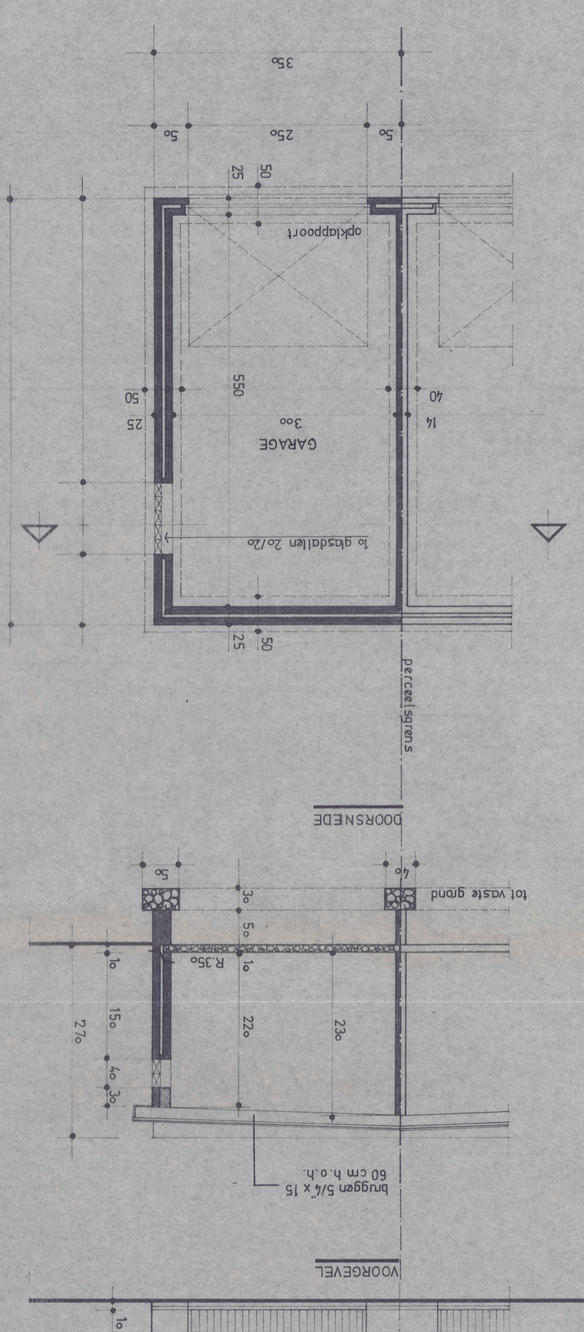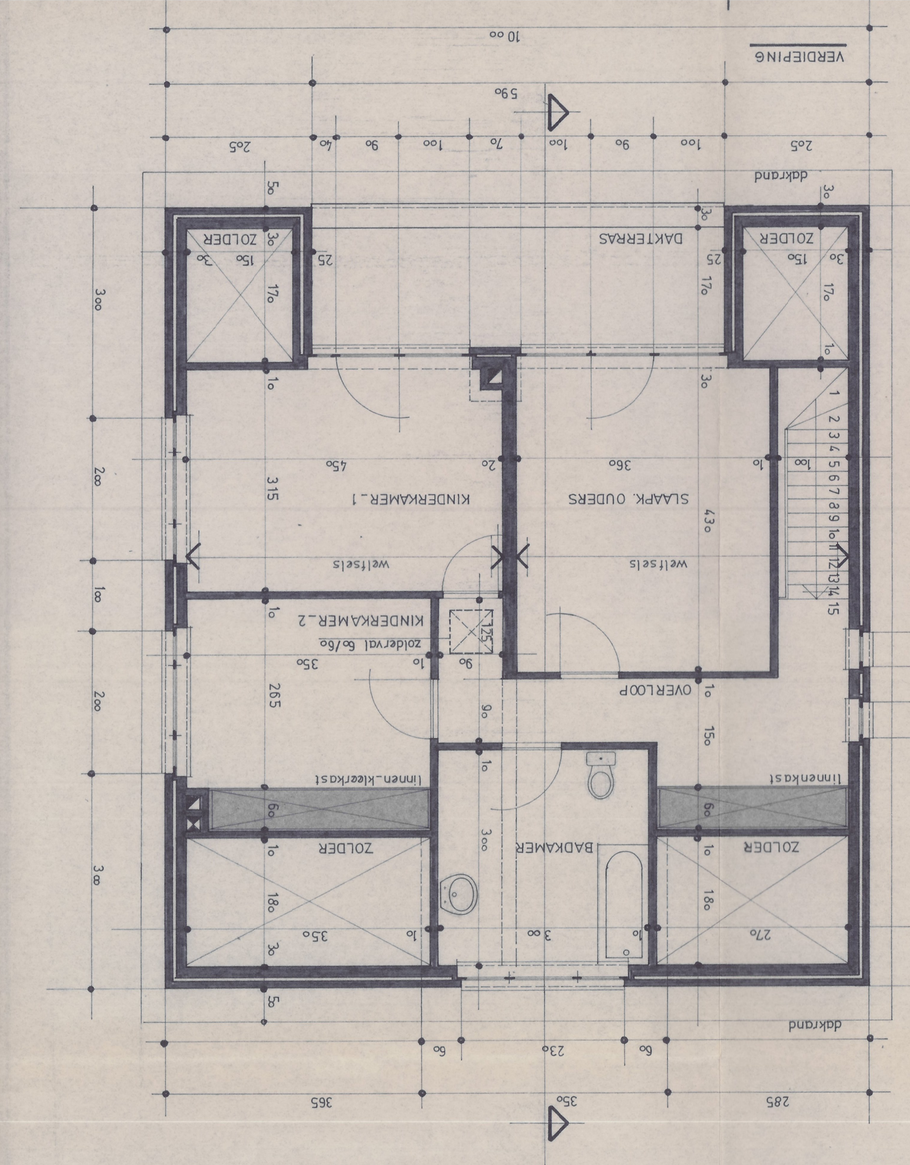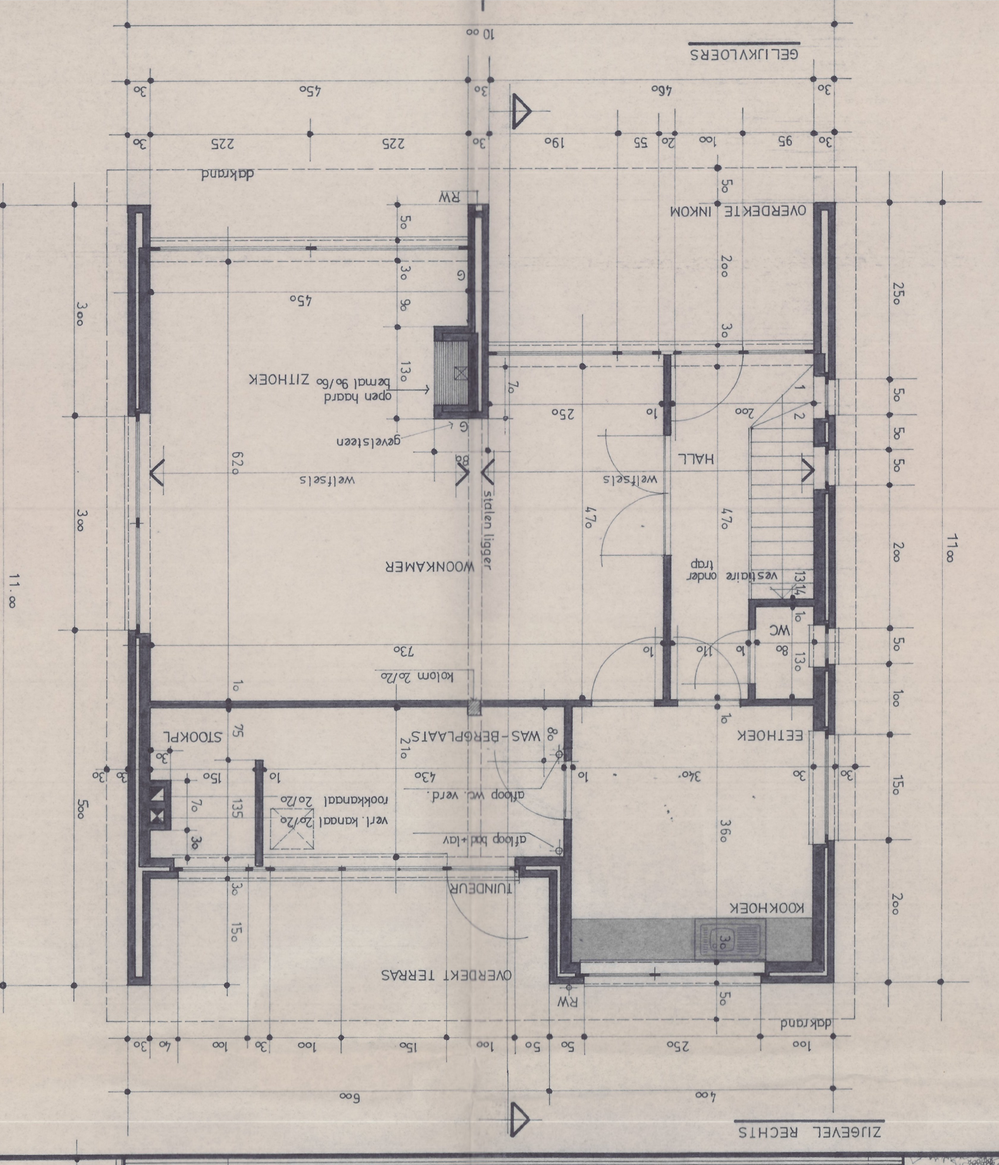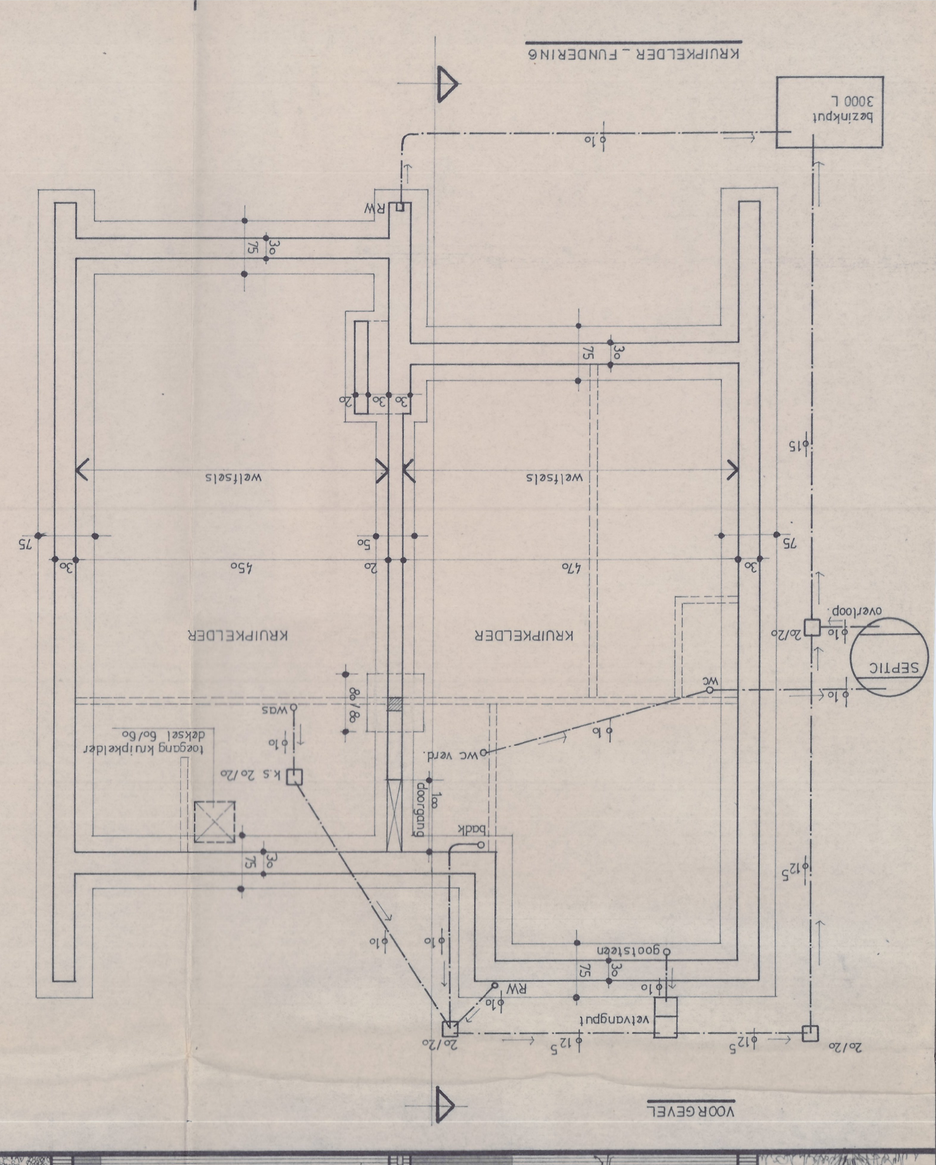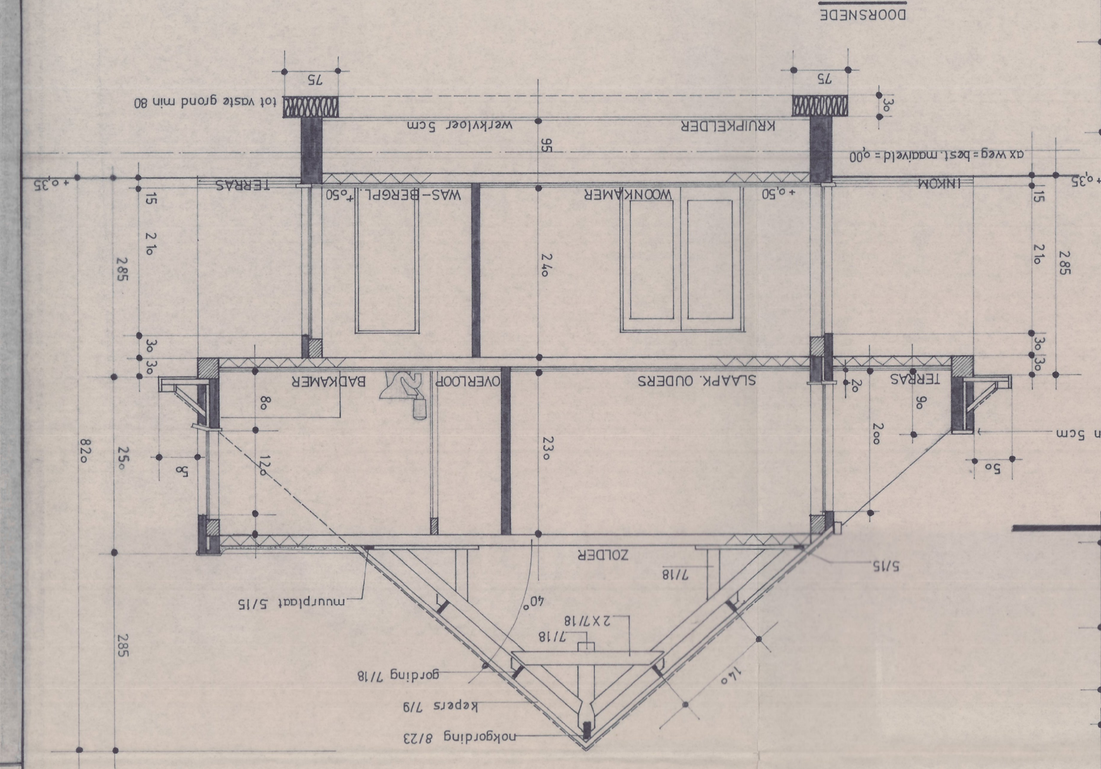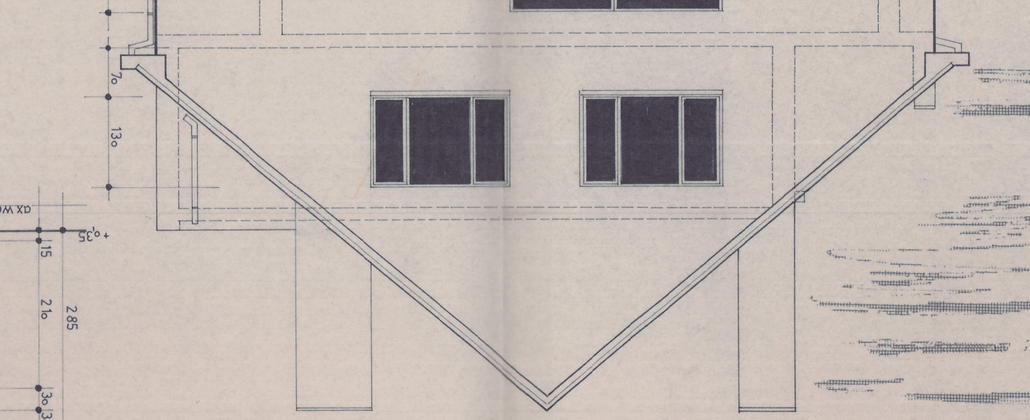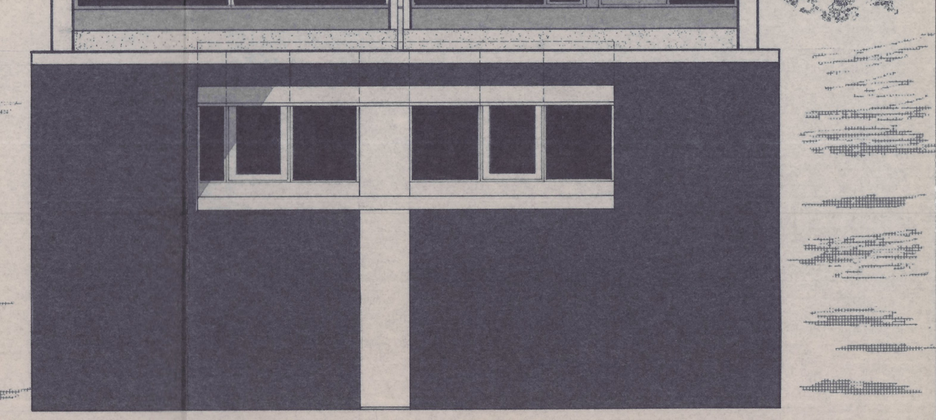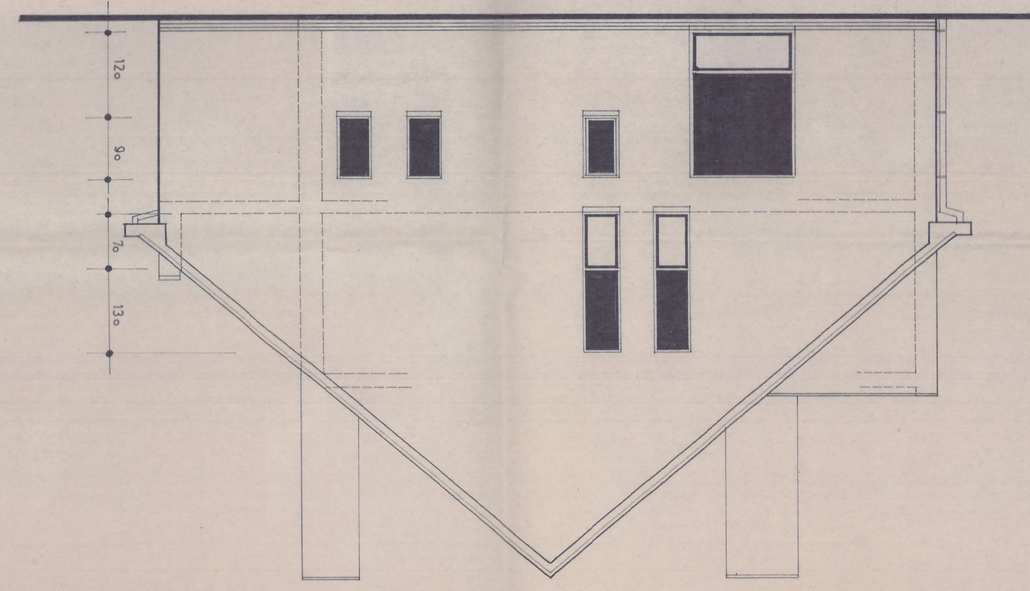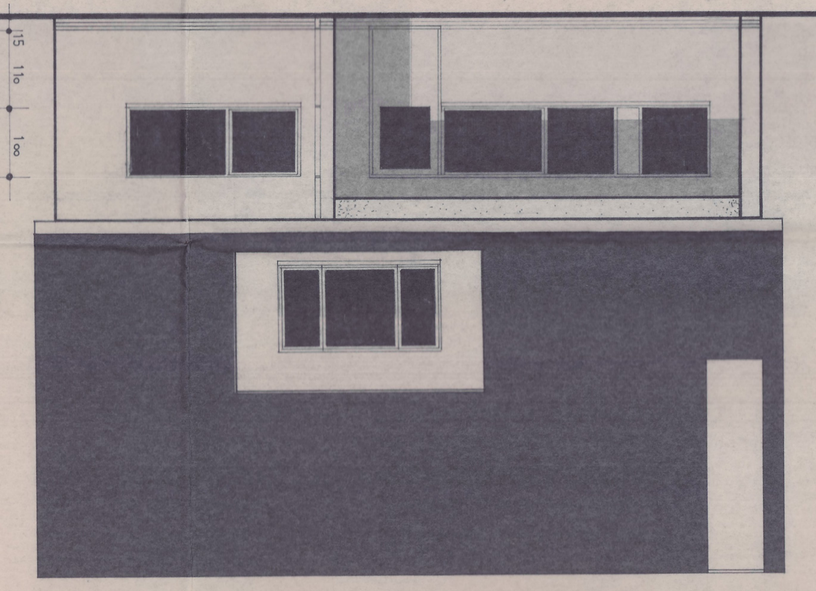
MATERIALEN
PANNENDAK
HANDVORM GEVELSTEEN
DELIROOMFELS BLAUWE HARDSTEEN
RAAMDORPELS IN GEBAKKEN AARDE TEGELS ZWART VERGLAASD
ZINKWERK NR 14 V.M
BLADLOOD 2MM