




GELUKKVLORS

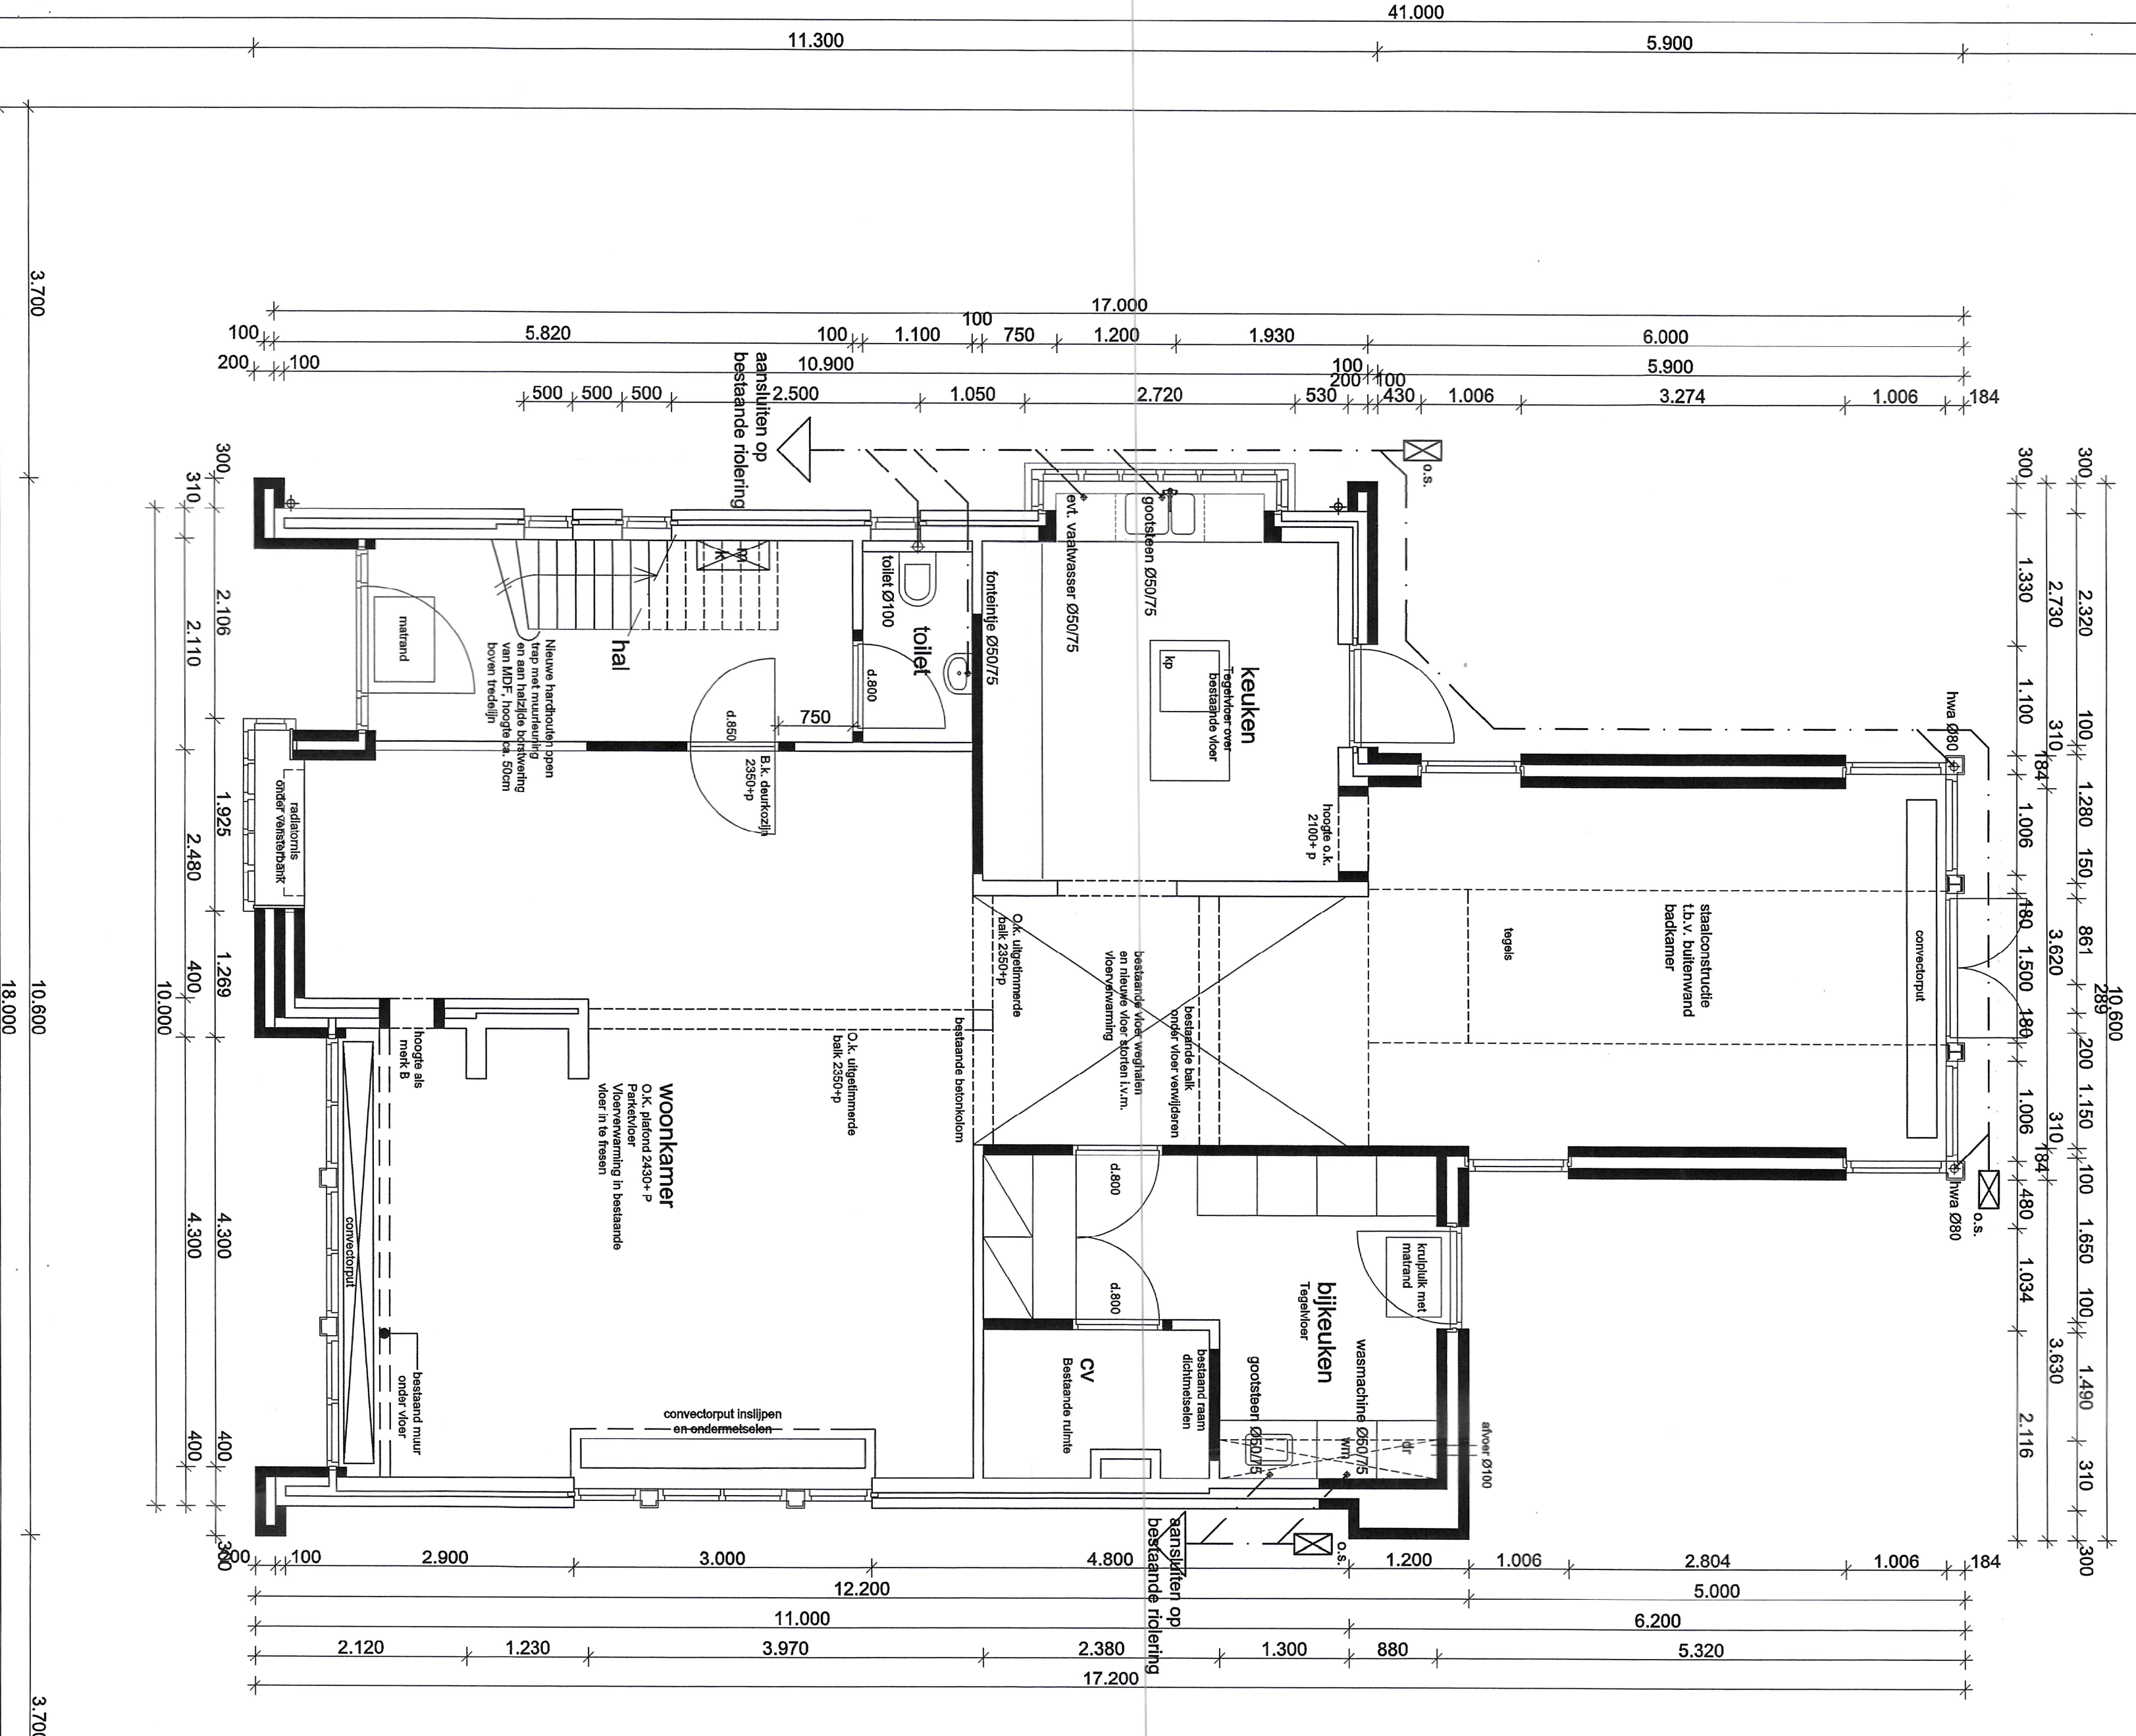

VERDIEP

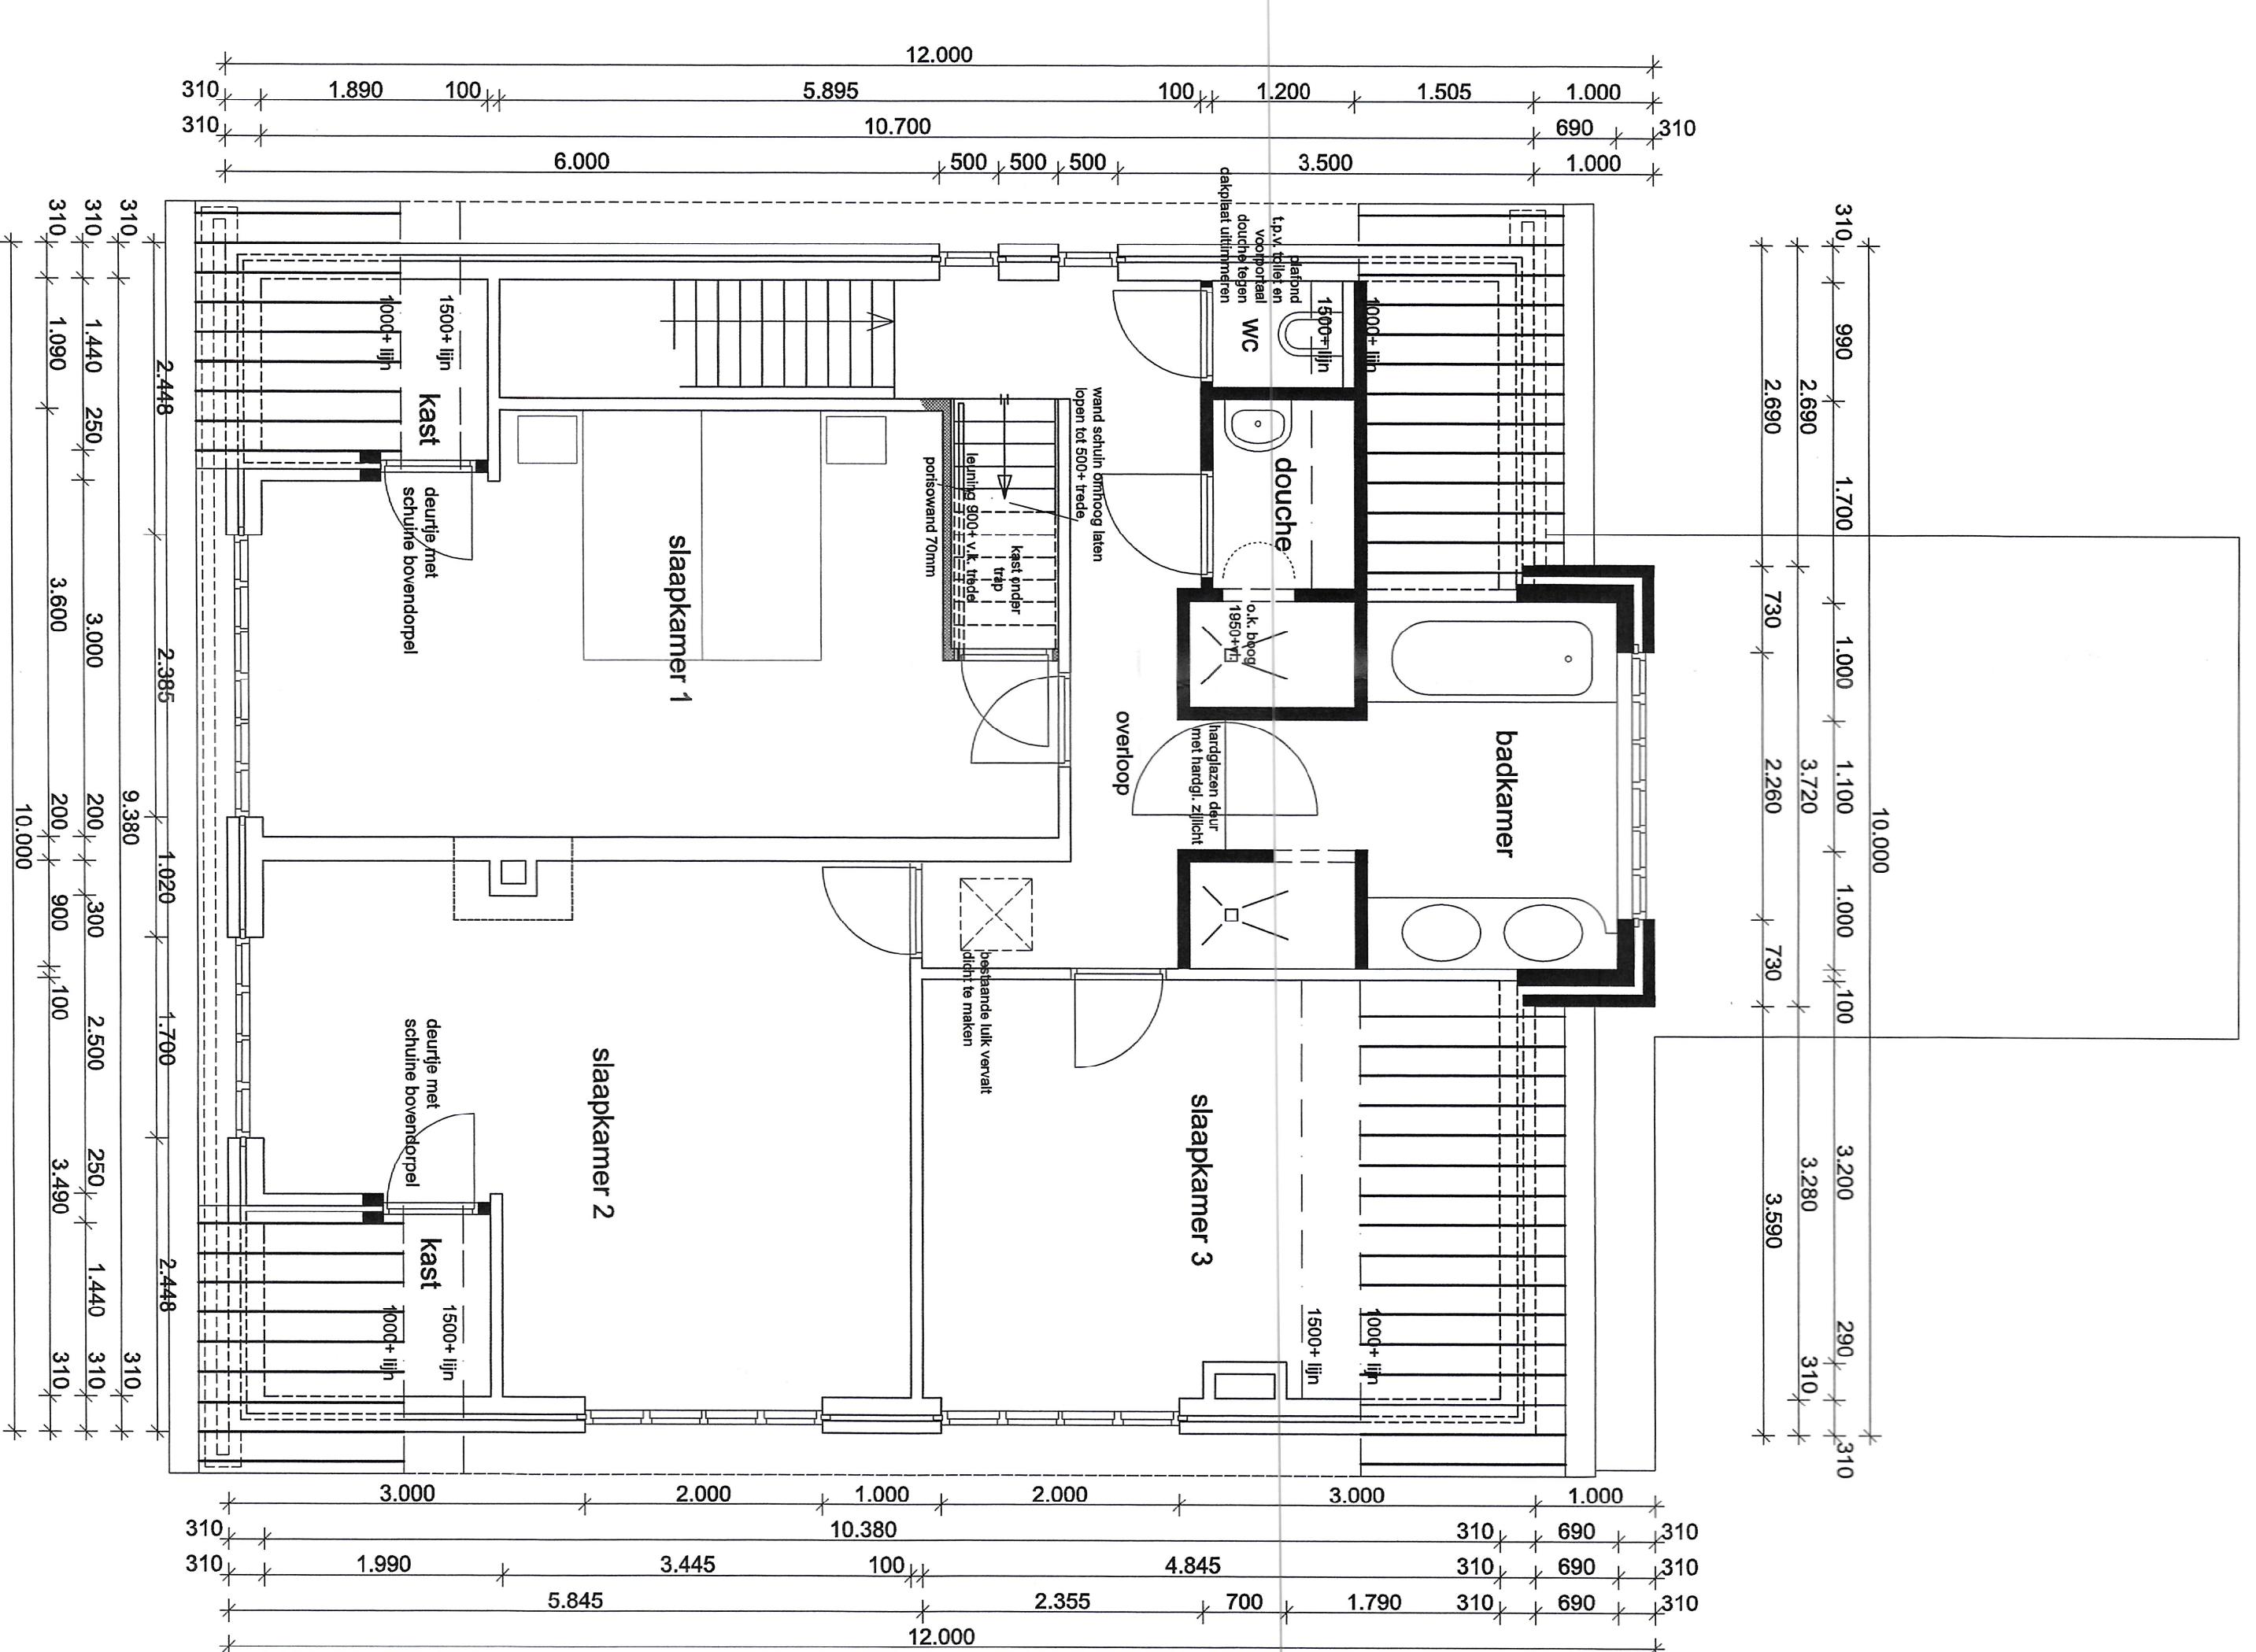

ZOLDERVERDIEP

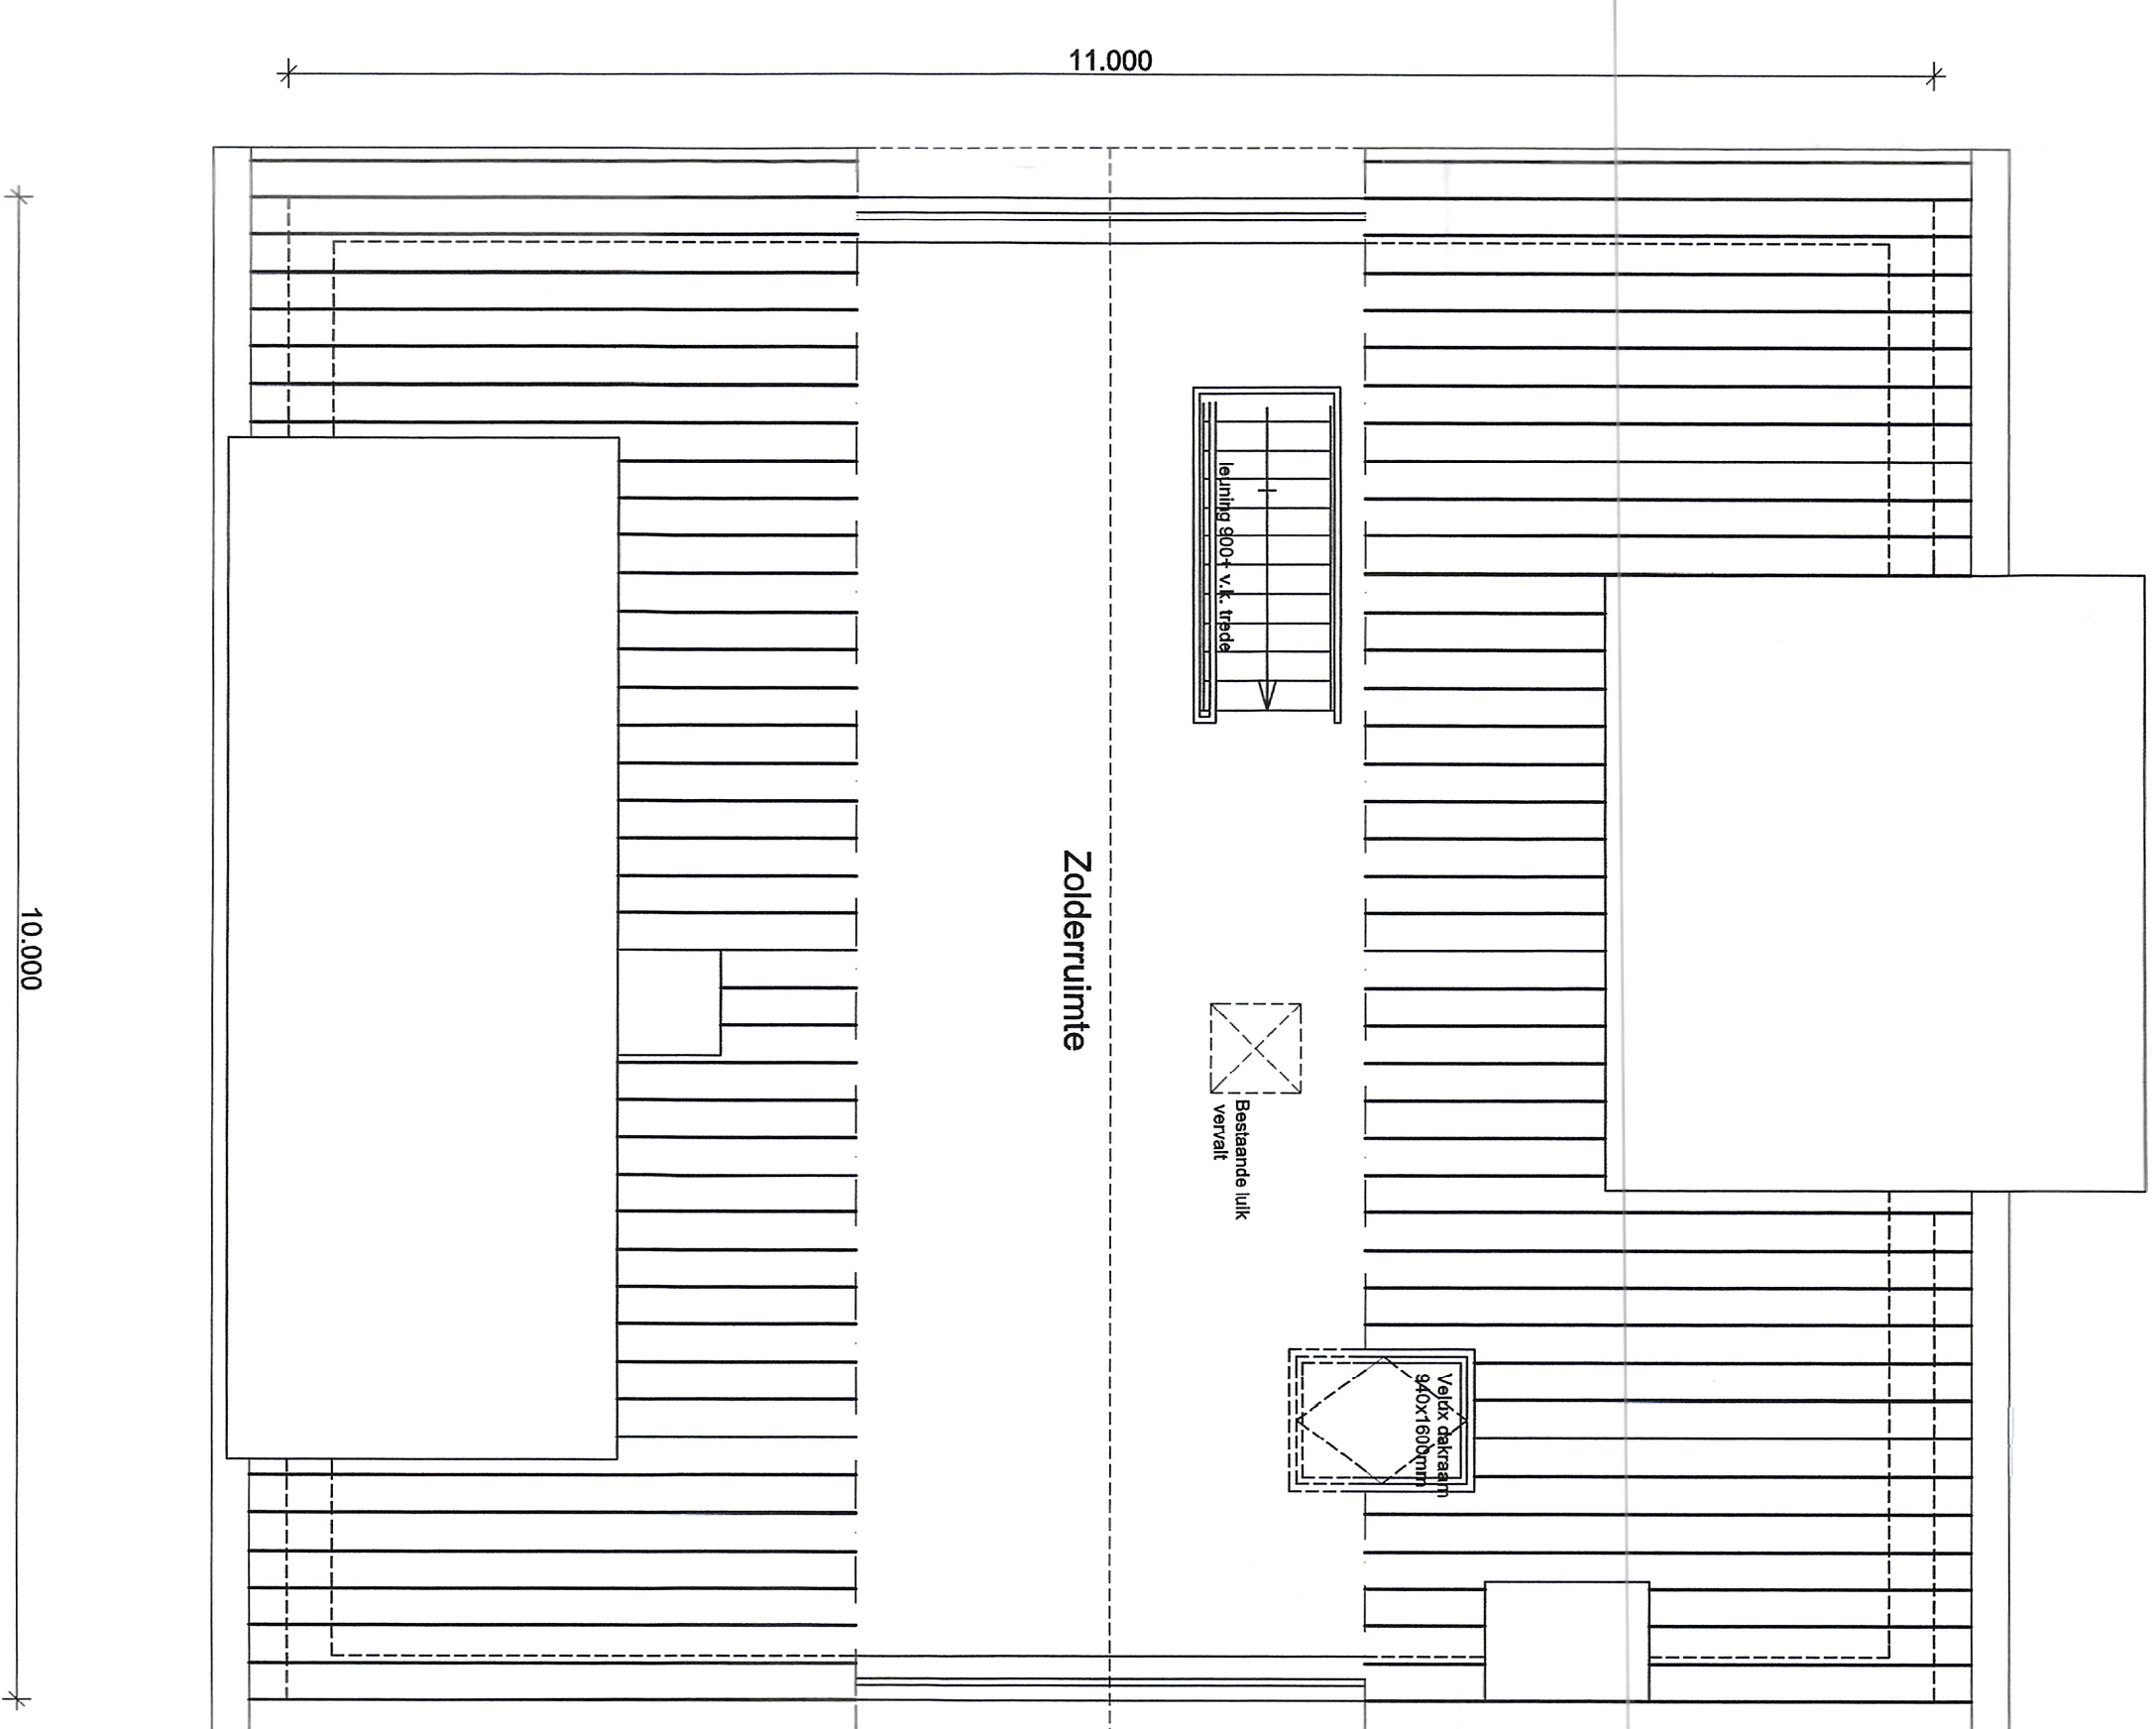

ONTWERP:  
**VERBOUWING WOONHUIS**  
 LOGING:  
**ROZENLAAN 14**  
 SERIE **C3**  
 OPDRACHTGEVER:  
**MEVR. BURGHOUWT**  
 P.A. SUIJSTRAAT 57 B-3830 ACHEL TEL. 003211-448789

ARCHITECT:  
**STAD HAACHT - ACHEL**  
 Naam ontwerp: **Woonhuis**  
 Register Nr. **82/166**

*Verhuys*

**HERTROUJS ARCHITECTEN**  
 Oude weg 44  
 3850 AK VAKENSWAARD  
 TEL. 040-279792 FAX 040-279793  
 E-MAIL: **info@htroujs.nl**  
 WWW: **www.htroujs.nl**  
 SCHAAL: **DATUM: 11-09-2001**  
 CODE: **BLAUNUMMER**  
**CGS - B02**  
 PLATTEGRONDEN