




LIGGINGSPLAN 1 : 20000

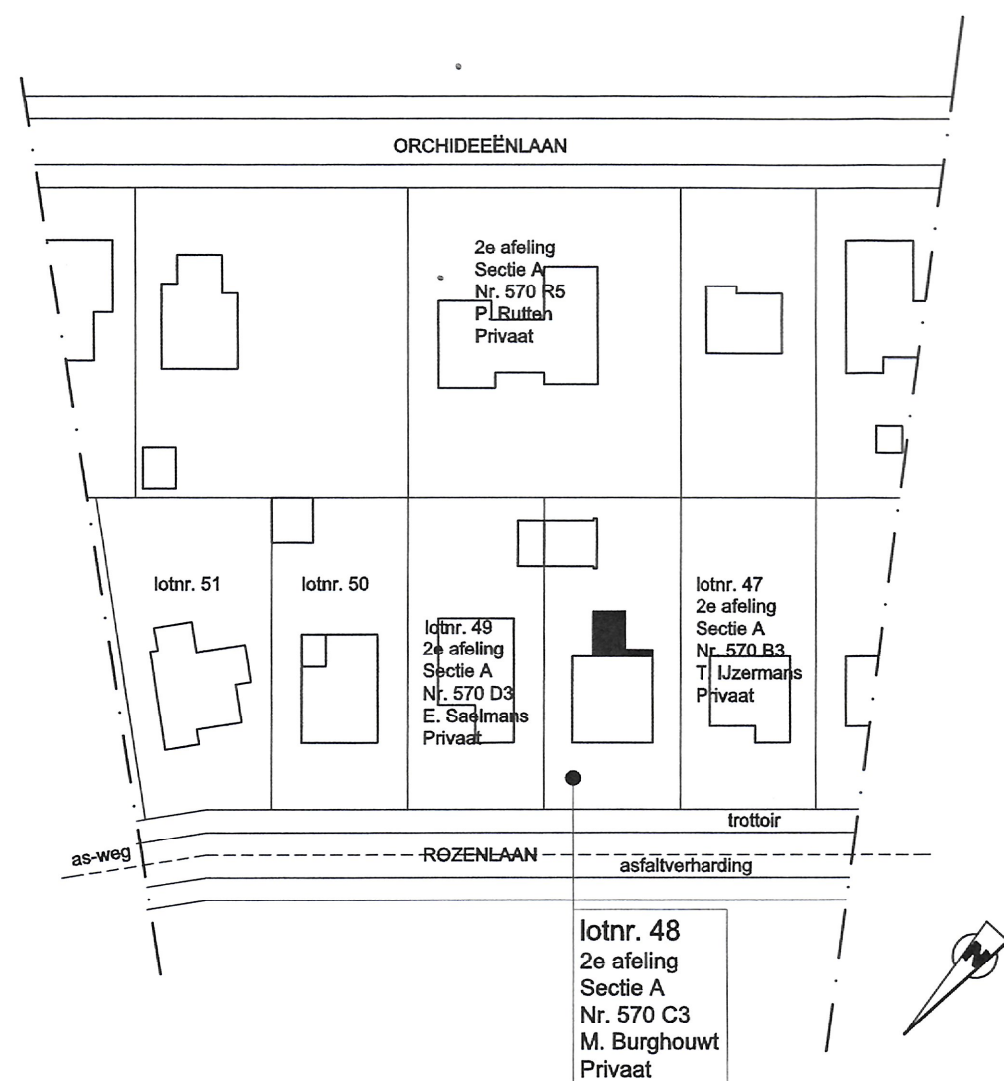

OMGEVINGSPLAN 1 : 1000

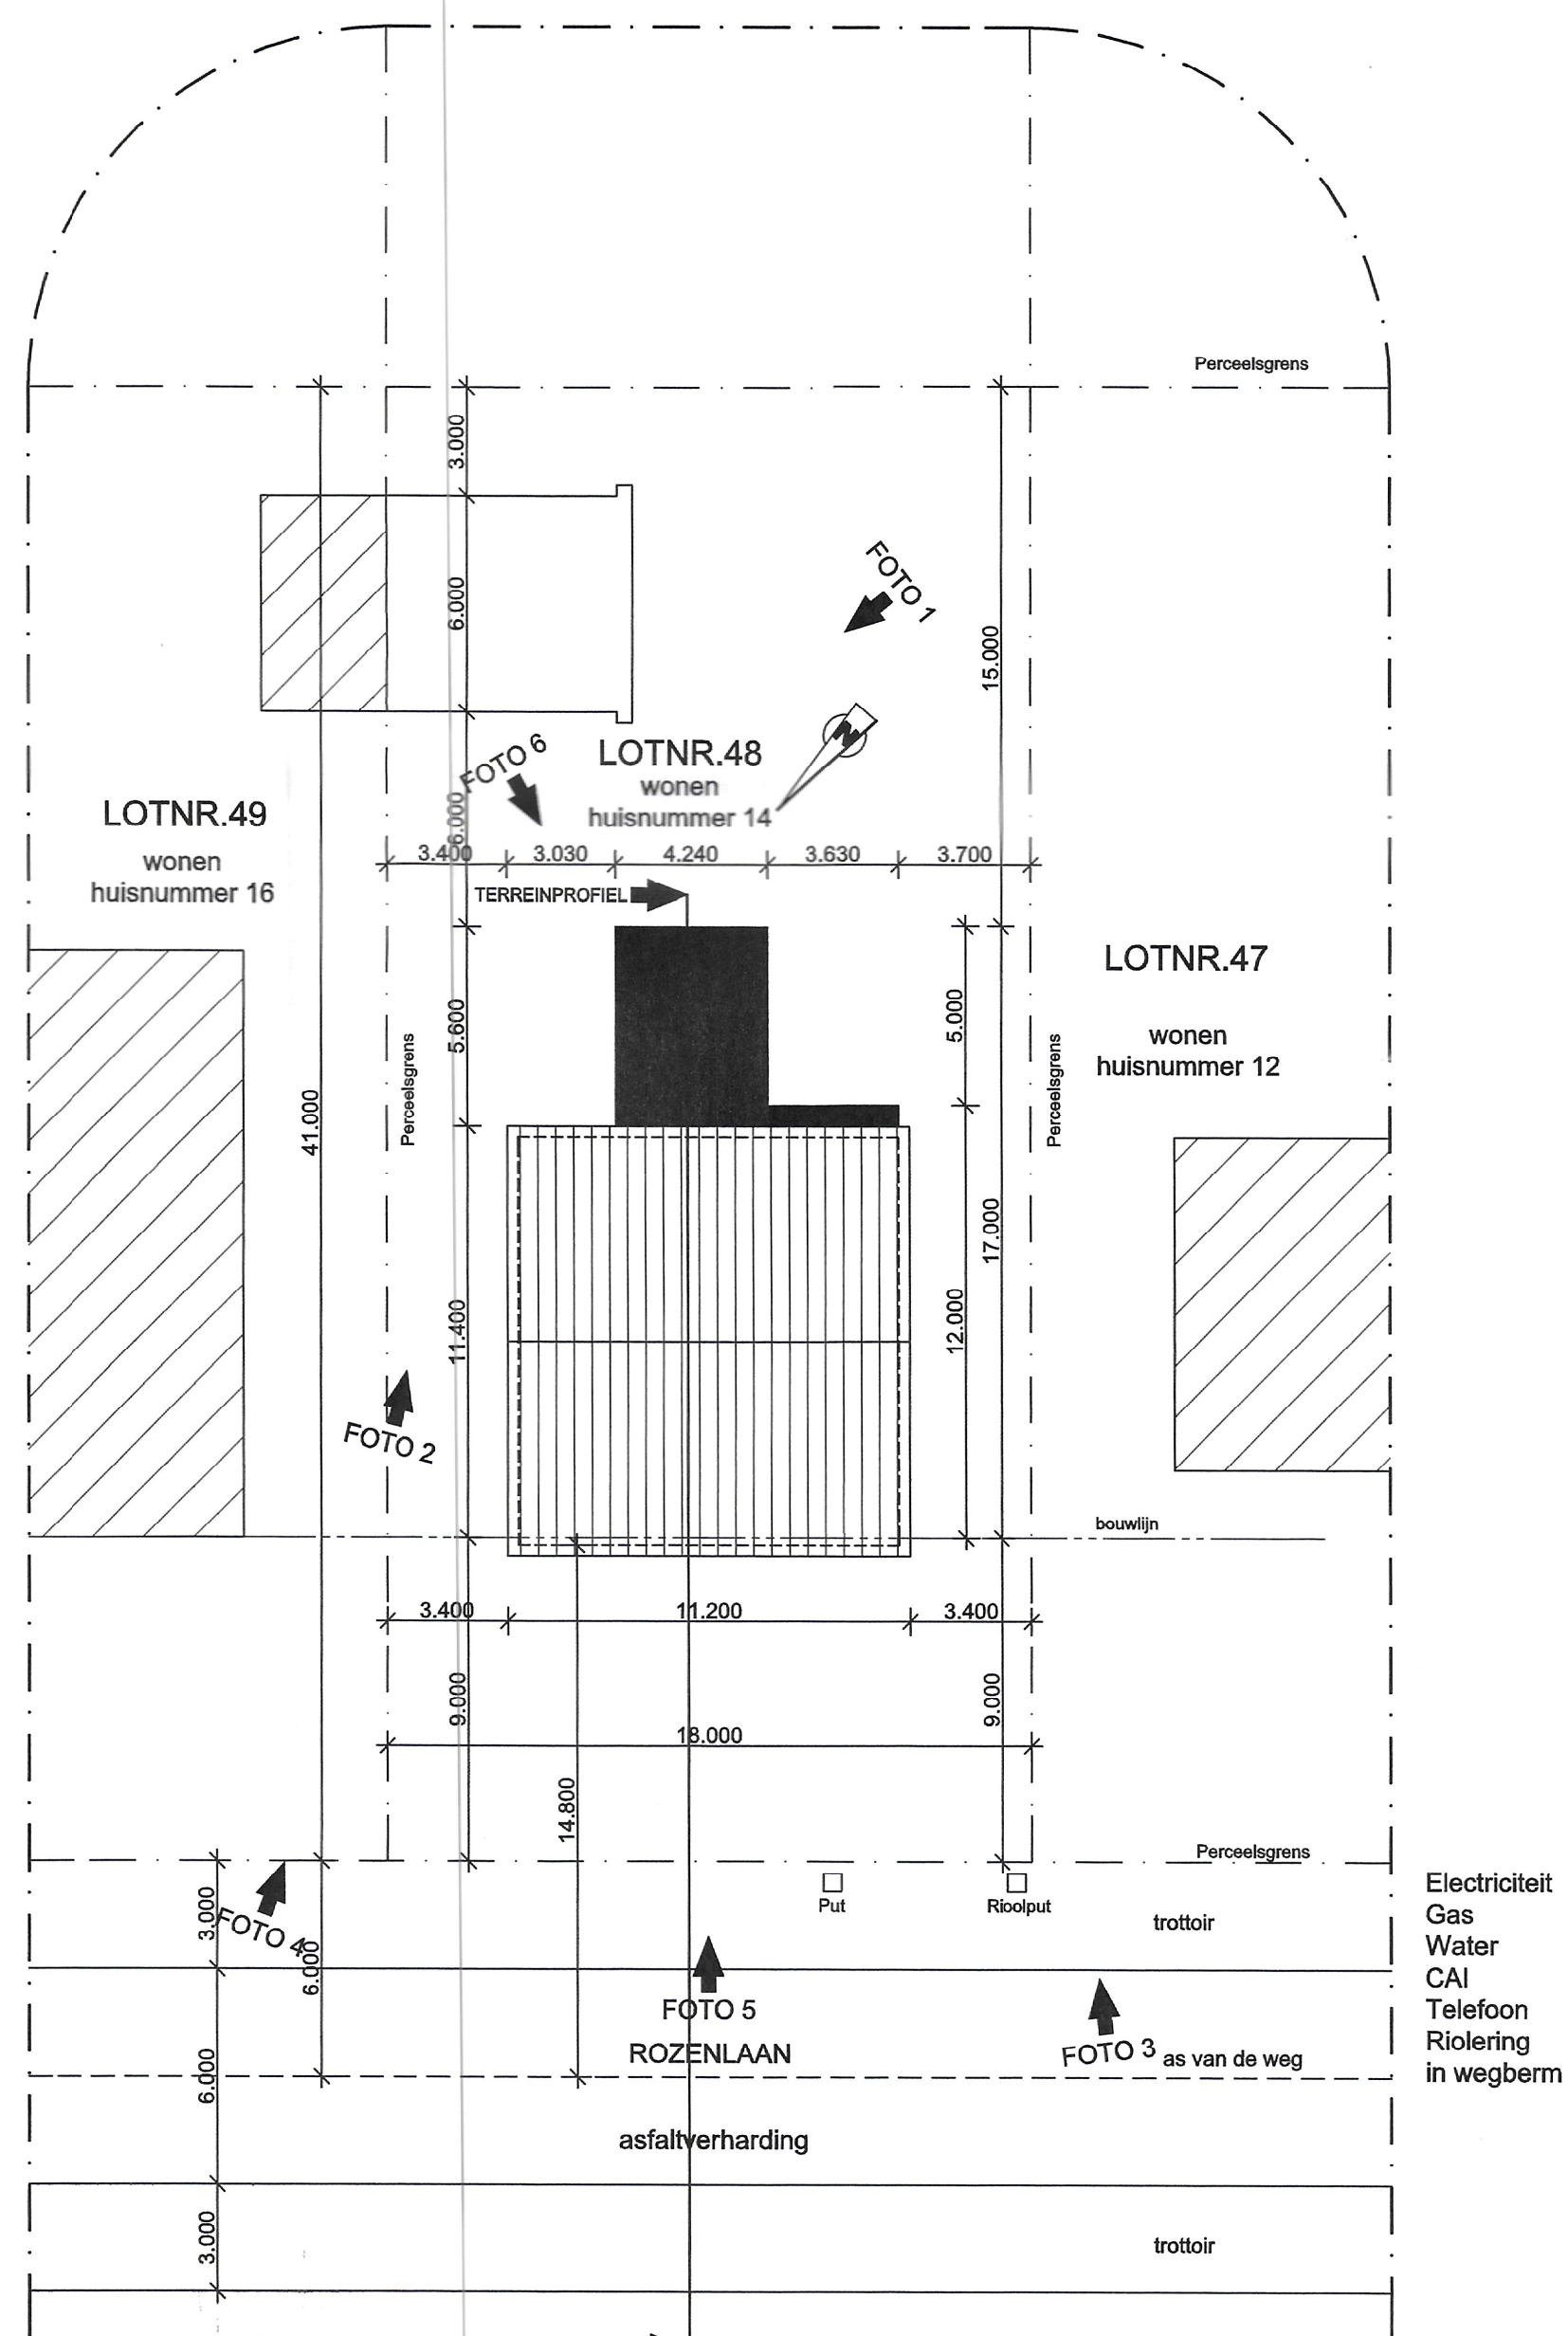

INPLANTINGSPLAN 1 : 200

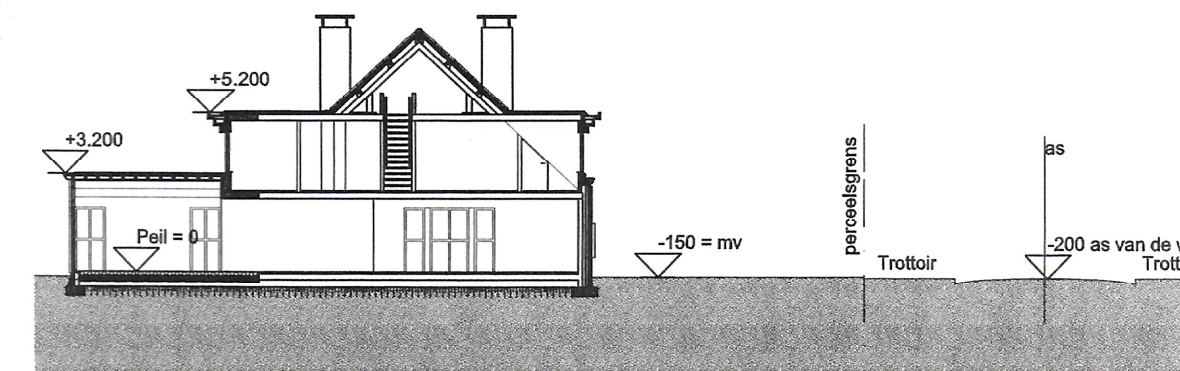

TERREINPROFIEL 1 : 250

ONTWERP:  
**VERBOUWING WOONHUIS**

LIGGING:  
**ROZENLAAN 14**  
SEKTIE: **C3**

GEMEENTE: **Hamont-Achel**  
PROVINCIE: **Limburg**  
LOTNR: **A570**

OPDRACHTGEVER:  
**MEVR. BURGHOUWT**  
P/A SLIPSTRAAT 57 B-3930 ACHEL TEL.003211-648789

ARCHITEKT:



STAD HAMONT - ACHEL  
Plan goedgekeurd en besluit  
van 21.06.2006  
Register Nr. 207/166

*M. Burghouwt*

**HERTROIJS ARCHITEKTEN**

GREVENBROEKSTRAAT 10 B-3930 HAMONT-ACHEL E-mail: [architekt@hertroijs.nl](mailto:architekt@hertroijs.nl)  
POSTBUS 408 5550 AK VALKENSWAARD TEL: 040-2075755 FAX: 040-2075766

| SCHAAL    | DATUM          | CODE | BLADNUMMER |
|-----------|----------------|------|------------|
| 1 a 200   | 11 - 06 - 2001 |      |            |
| 1 a 250   |                |      |            |
| 1 a 1000  |                |      |            |
| 1 a 20000 |                |      |            |

**CCS - B00**

Liggingplan - Omgevingsplan - Inplantingsplan - Terreinprofiel